

Linker zijgevel schaal 1:100




Voorgevel schaal 1:100



Rechter zijgevel schaal 1:100



Achtergevel schaal 1:100

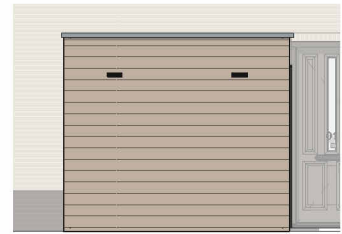


aanzicht berging kopgevel
schaal 1:100




aanzicht berging tuinzijde
schaal 1:100




aanzicht berging kopgevel
schaal 1:100

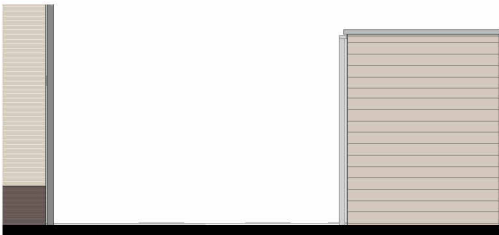



aanzicht berging achterzijde
schaal 1:100

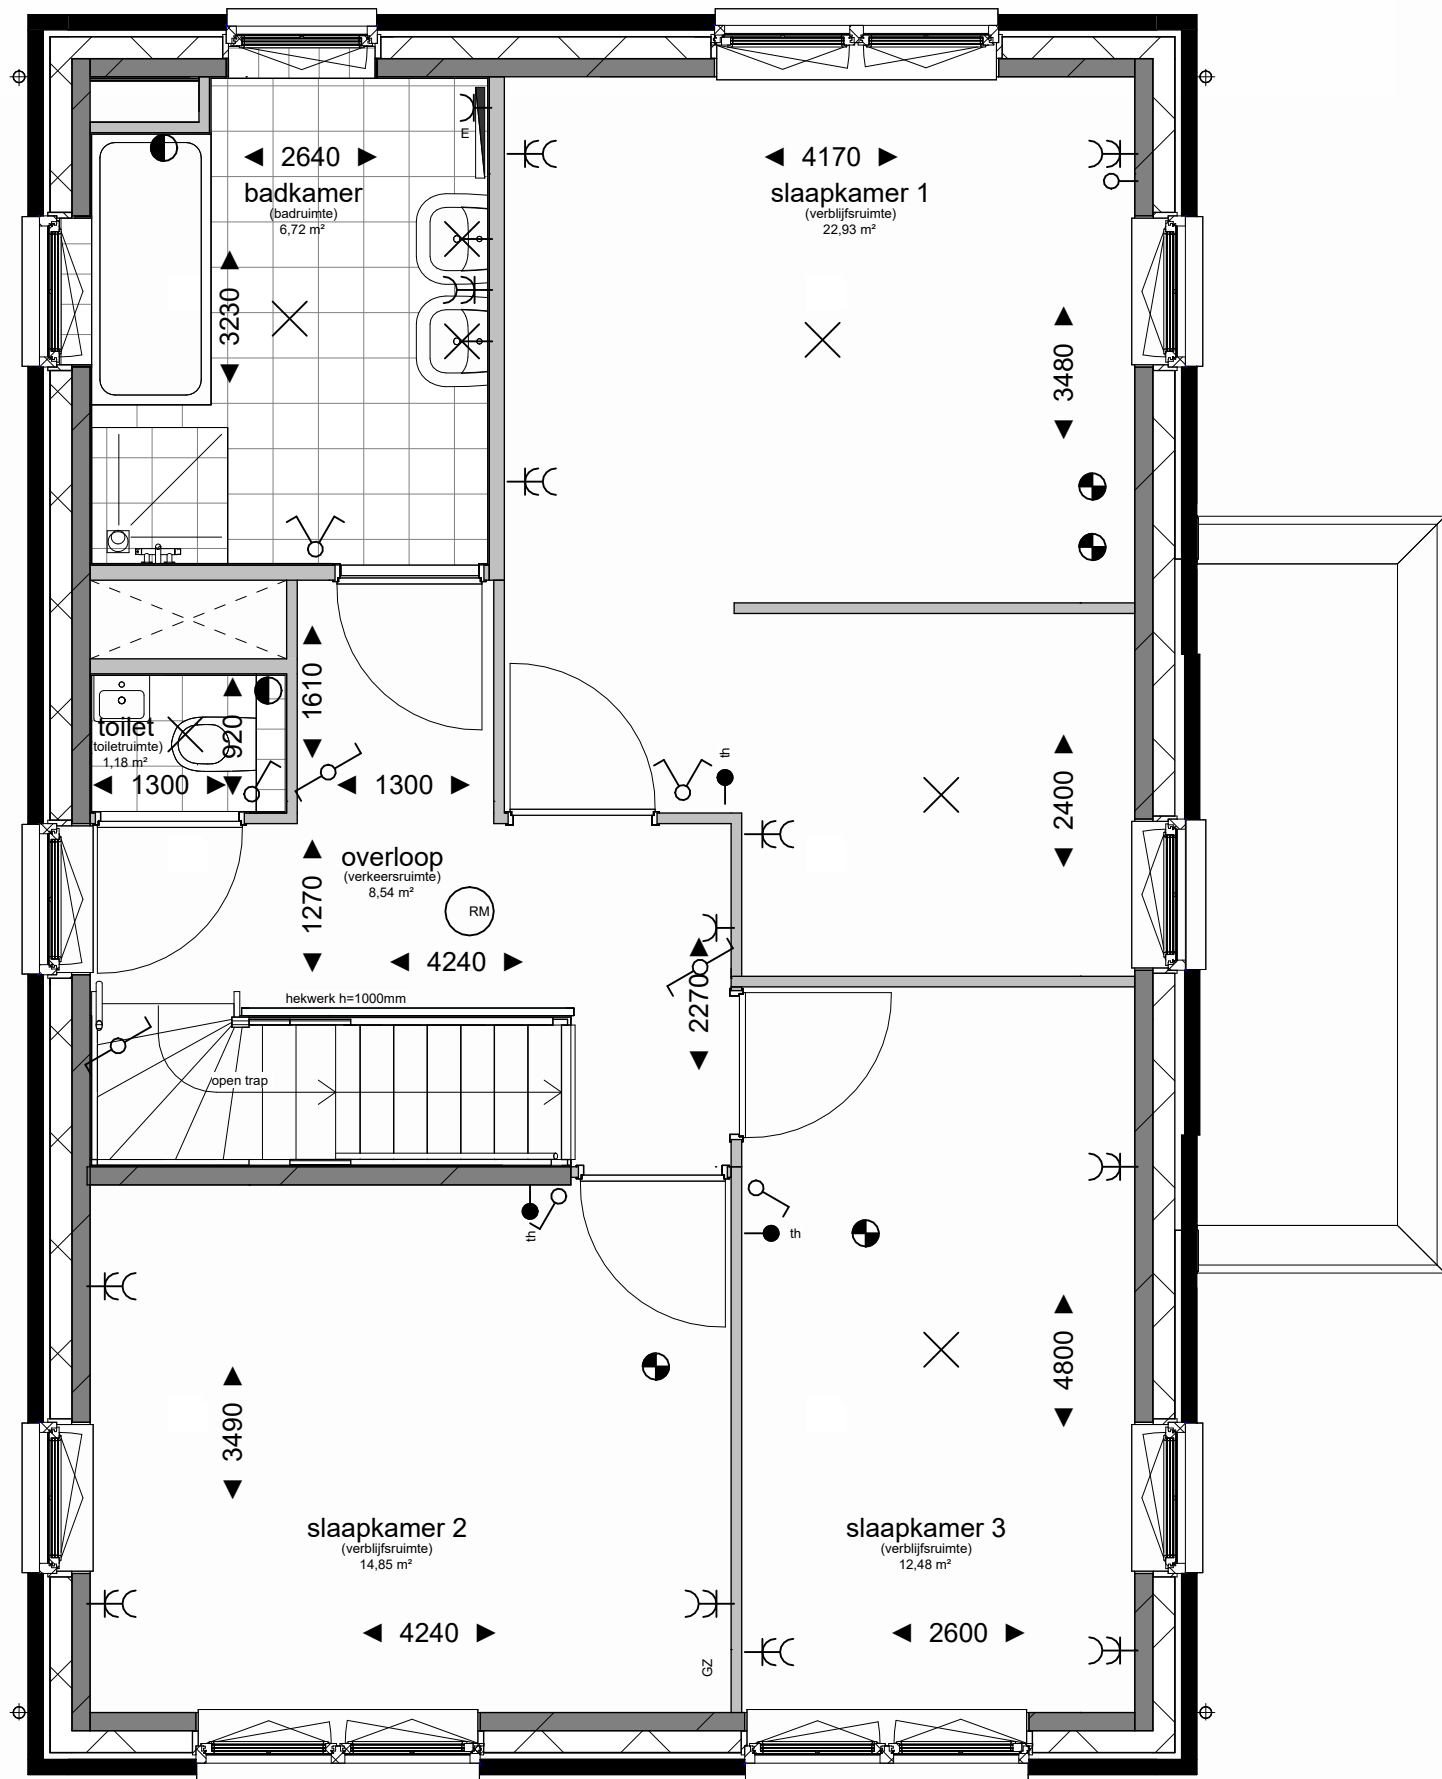

Eerste verdieping schaal 1:50

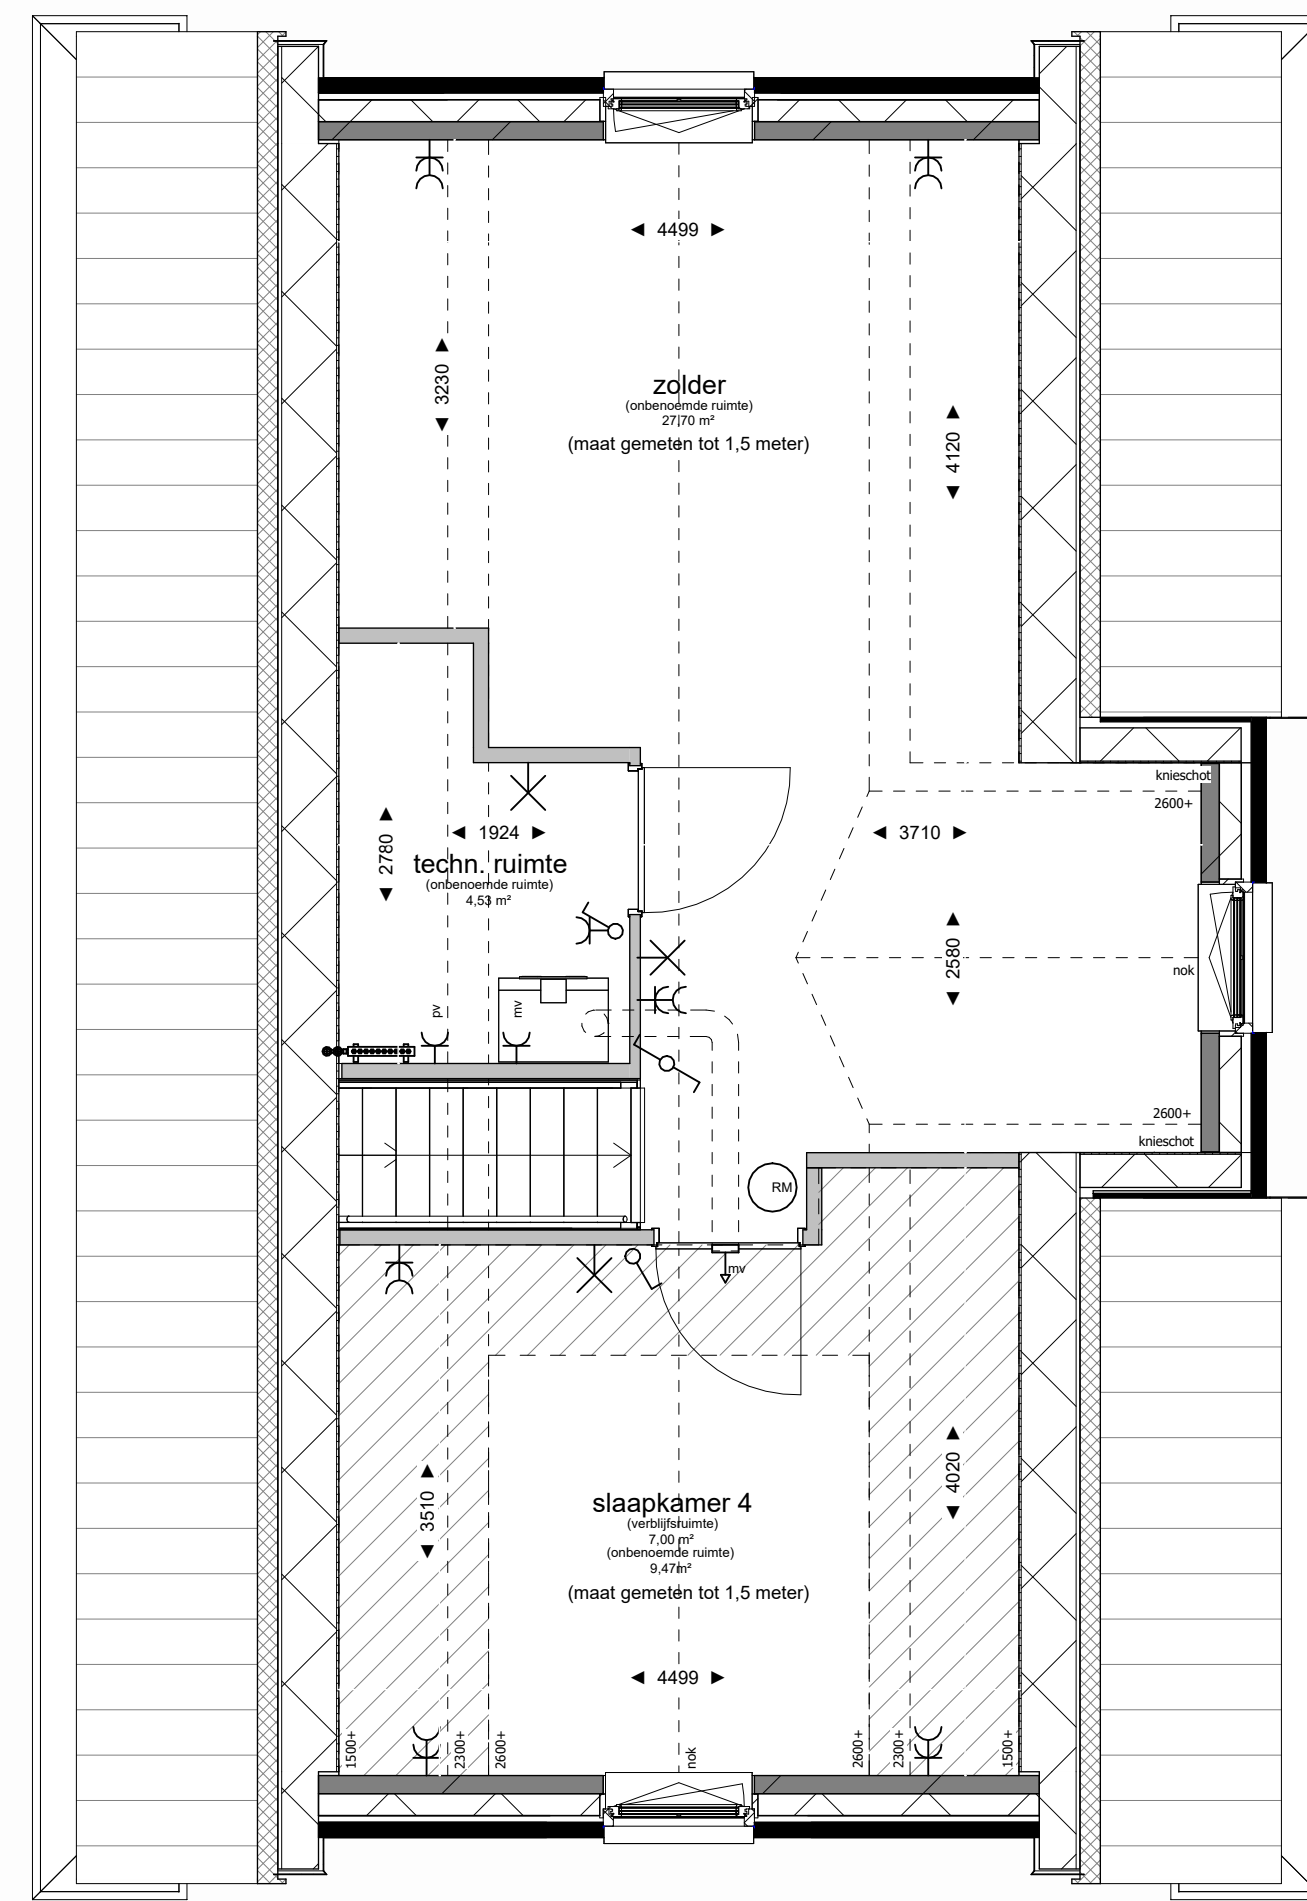

Tweede verdieping schaal 1:50

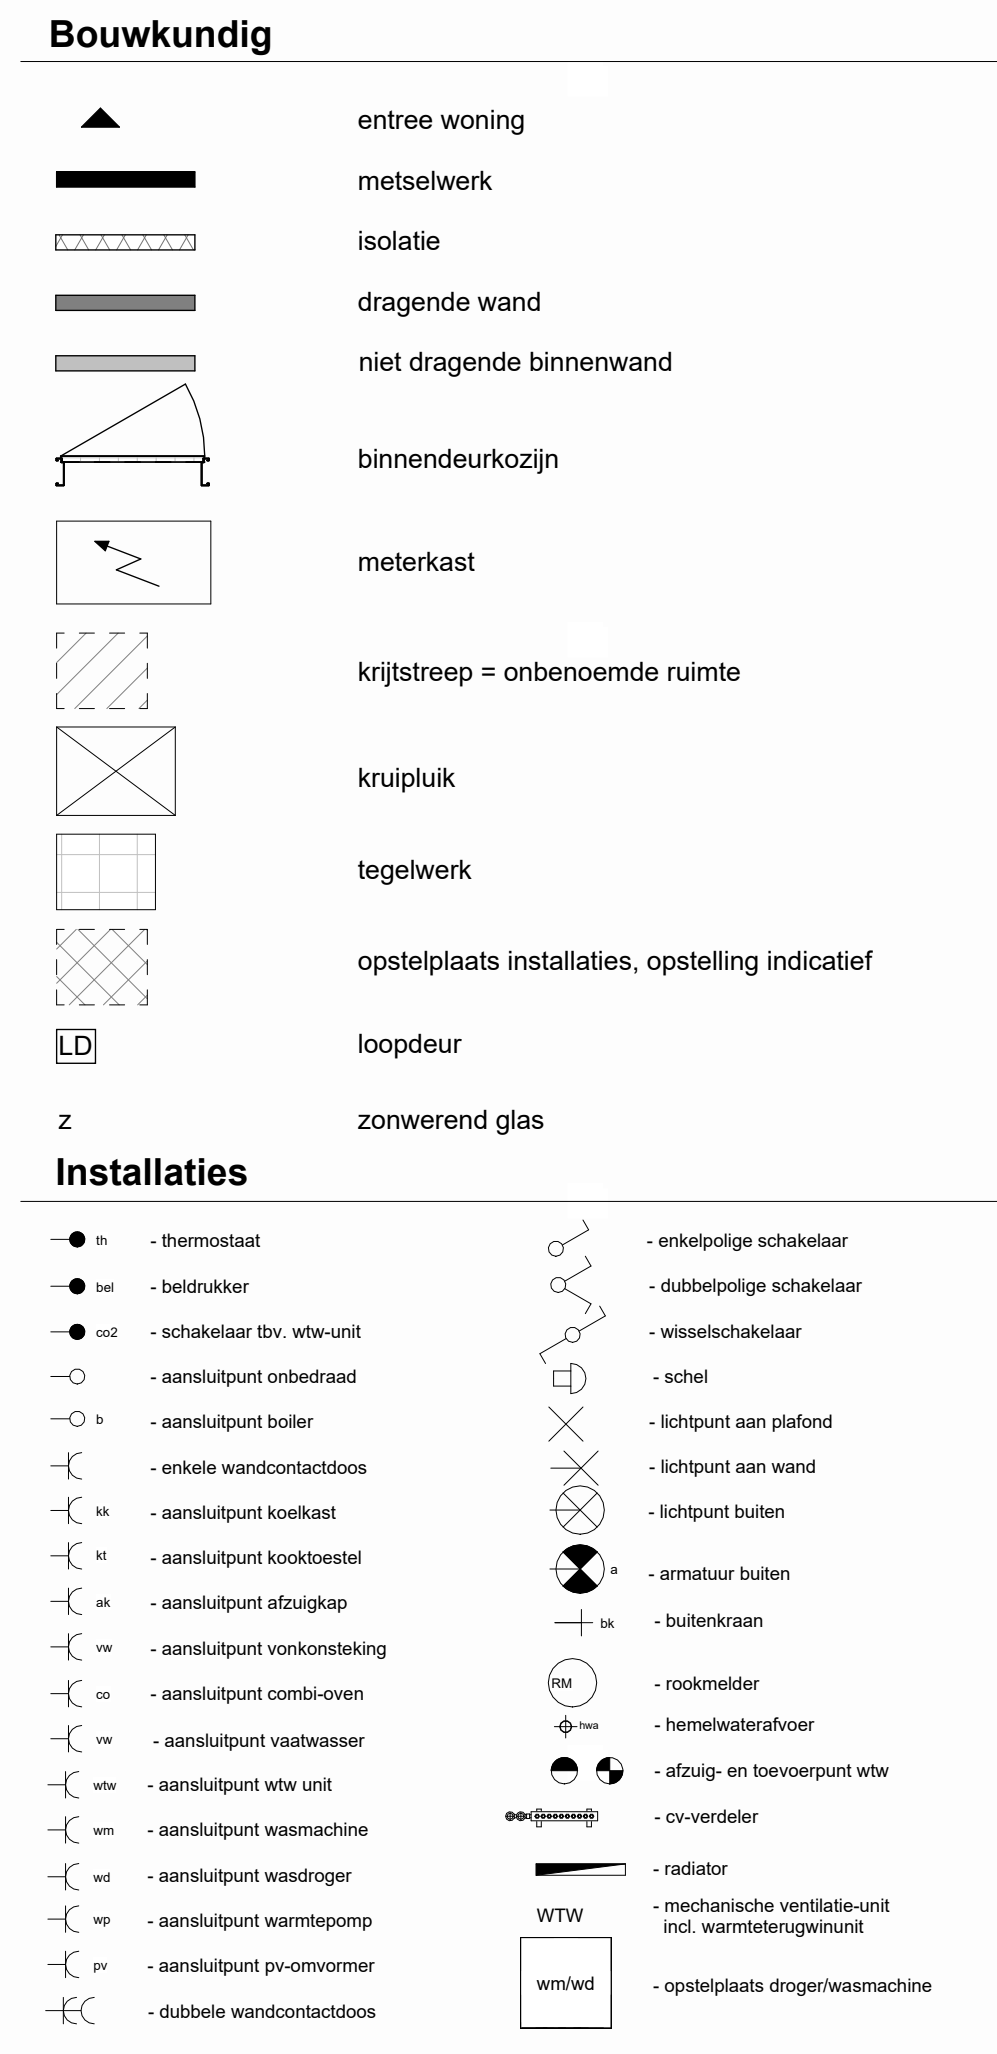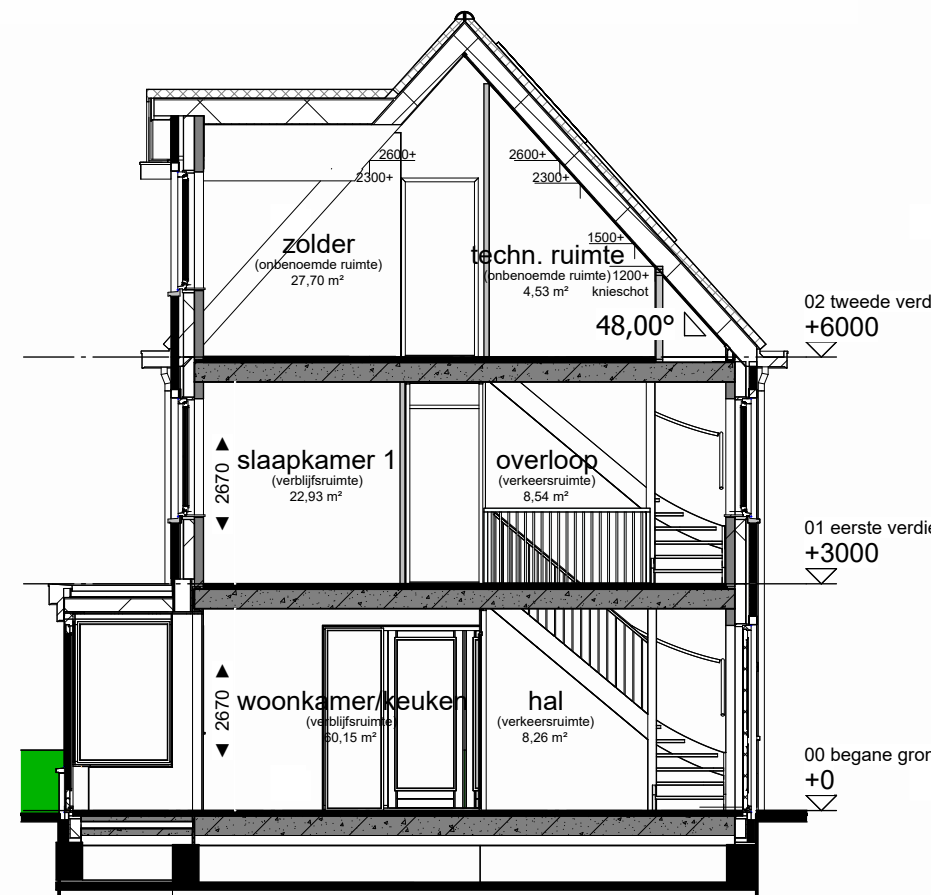

Impressie



Project:	MOLENSLAG
Ontwikkelaar:	BPD Ontwikkeling B.V.
Bladomschrijving:	Bouwnummer 10
Bladnummer:	VT-03-10
Schaal:	1:50 / 1:100
Datum:	02-02-2026