


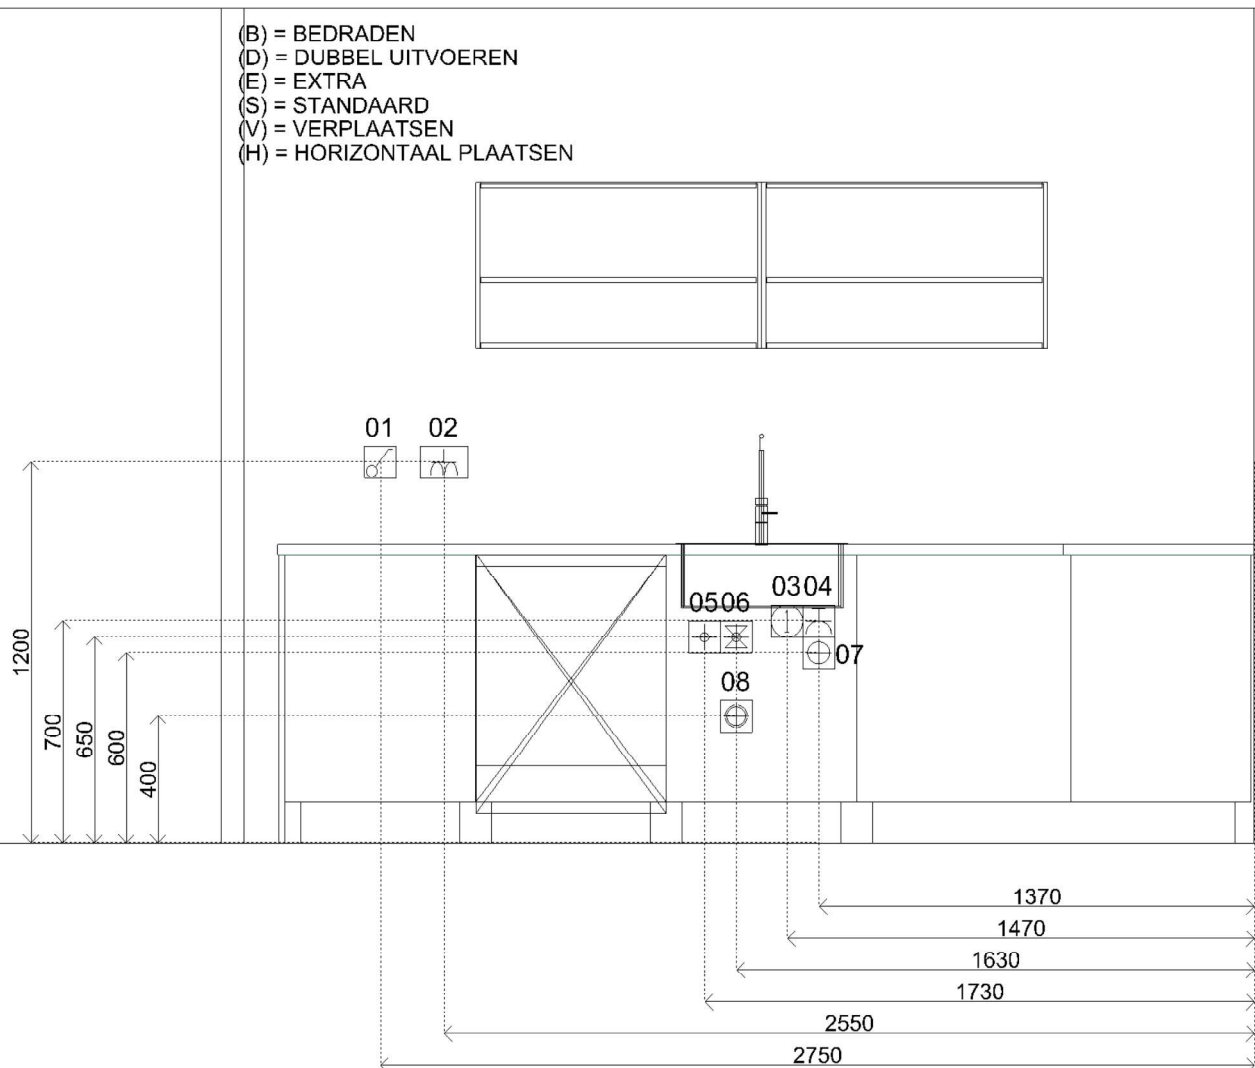


Sym	Detail
01	(S) Enkelpolige schakelaar
02	(S) D-WCD+ra horizontaal t.b.v. huishoudelijk gebruik
03	(S) Loze leiding boiler/kokend waterkraan
04	(S) E-WCD+ra (grp) t.b.v. vaatwasser
05	(S) Warmwaterleiding inclusief filterstopkraan
06	(S) Koudwaterleiding inclusief filterstopkraan
07	(S) Afvoer ø40mm opbouw vanuit vloer
08	(S) Kraan (kw) met beluchter en terugslagklep t.b.v. vaatwasser
10	(S) E-WCD+ra t.b.v. recirculatie afzuigkap of verlichting
11	(S) E-WCD+ra (grp) t.b.v. oven
12	(S) D-WCD+ra horizontaal t.b.v. huishoudelijk gebruik
13	(S) 2 fasen perilex t.b.v. inductie kookplaat
14	(D) D-WCD+ra t.b.v. koelkast + vriezer



Klant	Bouwmij Weboma B.V.	Project	Zeezijde te Monster	Datum	19-3-2026
Referentie		BouwNr	-	Schaal	-
Bonnummer	45044991.01.05	Leveradres	Aanbiedingskeuken 3.0 / Bungalow - BNR 11, 12	Versie	RKO190326
Tekening	Installatietekening wand 1	Verkoper	Juliet Bloem	Formaat	A4L

Bouwkundige zaken op deze tekening zijn schetsmatig weergegeven. In werkelijkheid kunnen hierop afwijkingen voorkomen. Aan deze tekening kunnen geen rechten worden ontleend.

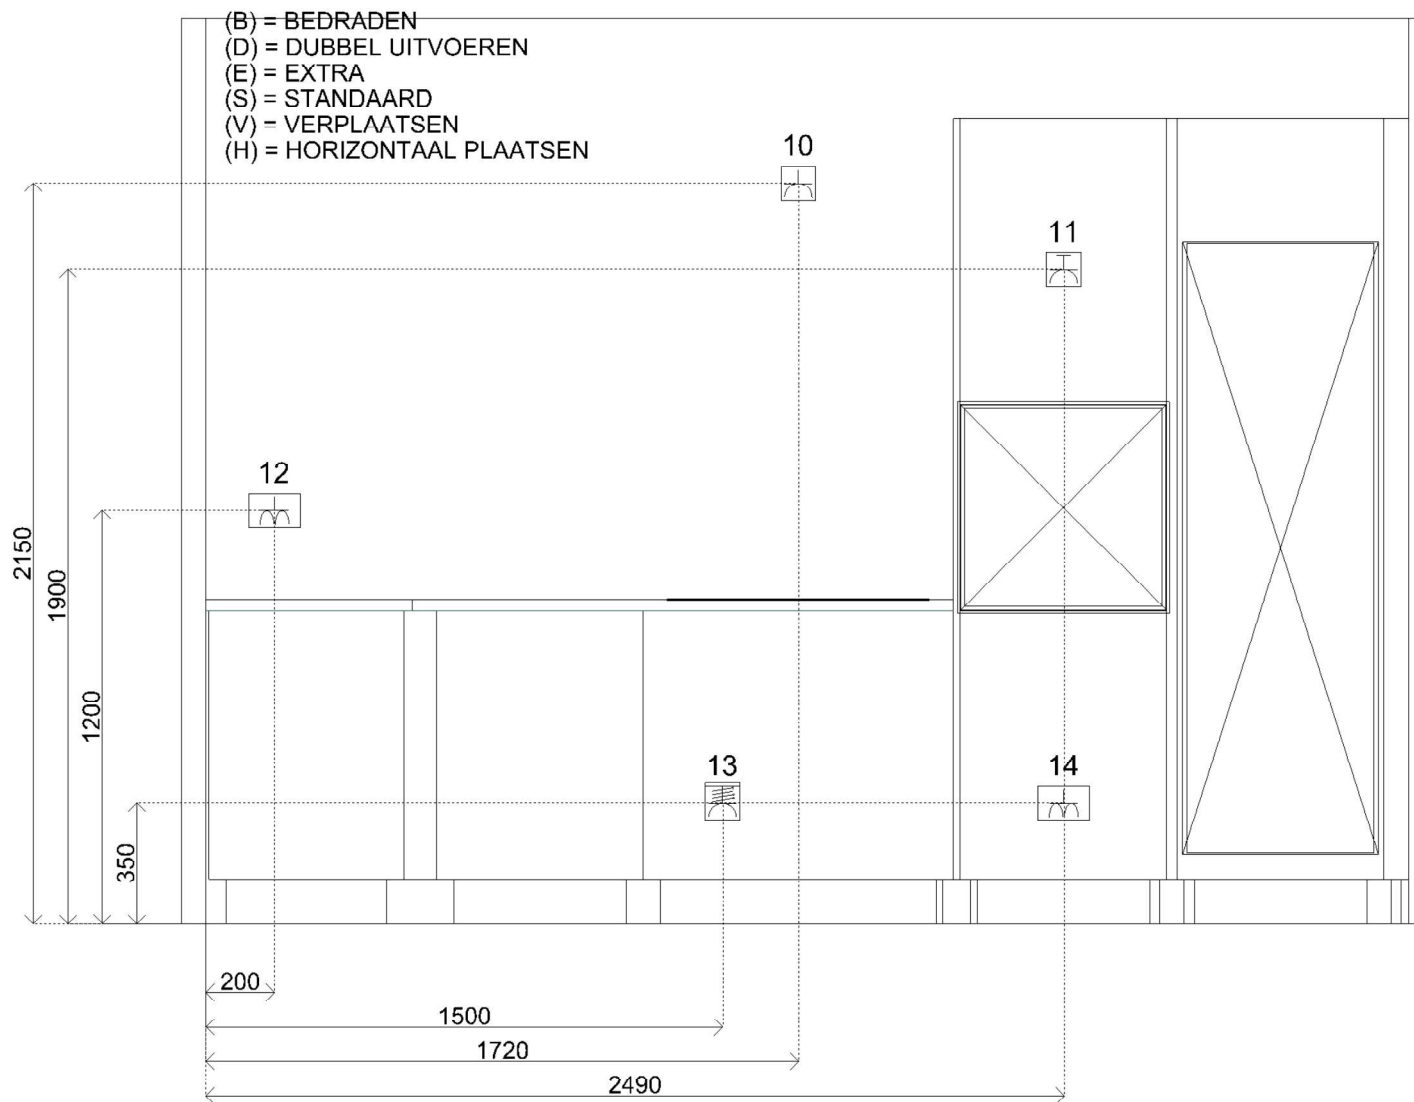

Sym	Detail
01	(S) Enkelpolige schakelaar
02	(S) D-WCD+ra horizontaal t.b.v. huishoudelijk gebruik
03	(S) Loze leiding boiler/kokend waterkraan
04	(S) E-WCD+ra (grp) t.b.v. vaatwasser
05	(S) Warmwaterleiding inclusief filterstopkraan
06	(S) Koudwaterleiding inclusief filterstopkraan
07	(S) Afvoer ø40mm opbouw vanuit vloer
08	(S) Kraan (kw) met beluchter en terugslagklep t.b.v. vaatwasser
10	(S) E-WCD+ra t.b.v. recirculatie afzuigkap of verlichting
11	(S) E-WCD+ra (grp) t.b.v. oven
12	(S) D-WCD+ra horizontaal t.b.v. huishoudelijk gebruik
13	(S) 2 fasen perilex t.b.v. inductie kookplaat
14	(D) D-WCD+ra t.b.v. koelkast + vriezer



Klant	Bouwmij Weboma B.V.	Project	Zeezijde te Monster	Datum	19-3-2026
Referentie		BouwNr	-	Schaal	-
Bonnummer	45044991.01.05	Leveradres	Aanbiedingskeuken 3.0 / Bungalow - BNR 11, 12	Versie	RKO190326
Tekening	Installatietekening wand 2	Verkoper	Juliet Bloem	Formaat	A4L

Bouwkundige zaken op deze tekening zijn schetsmatig weergegeven. In werkelijkheid kunnen hierop afwijkingen voorkomen. Aan deze tekening kunnen geen rechten worden ontleend.