



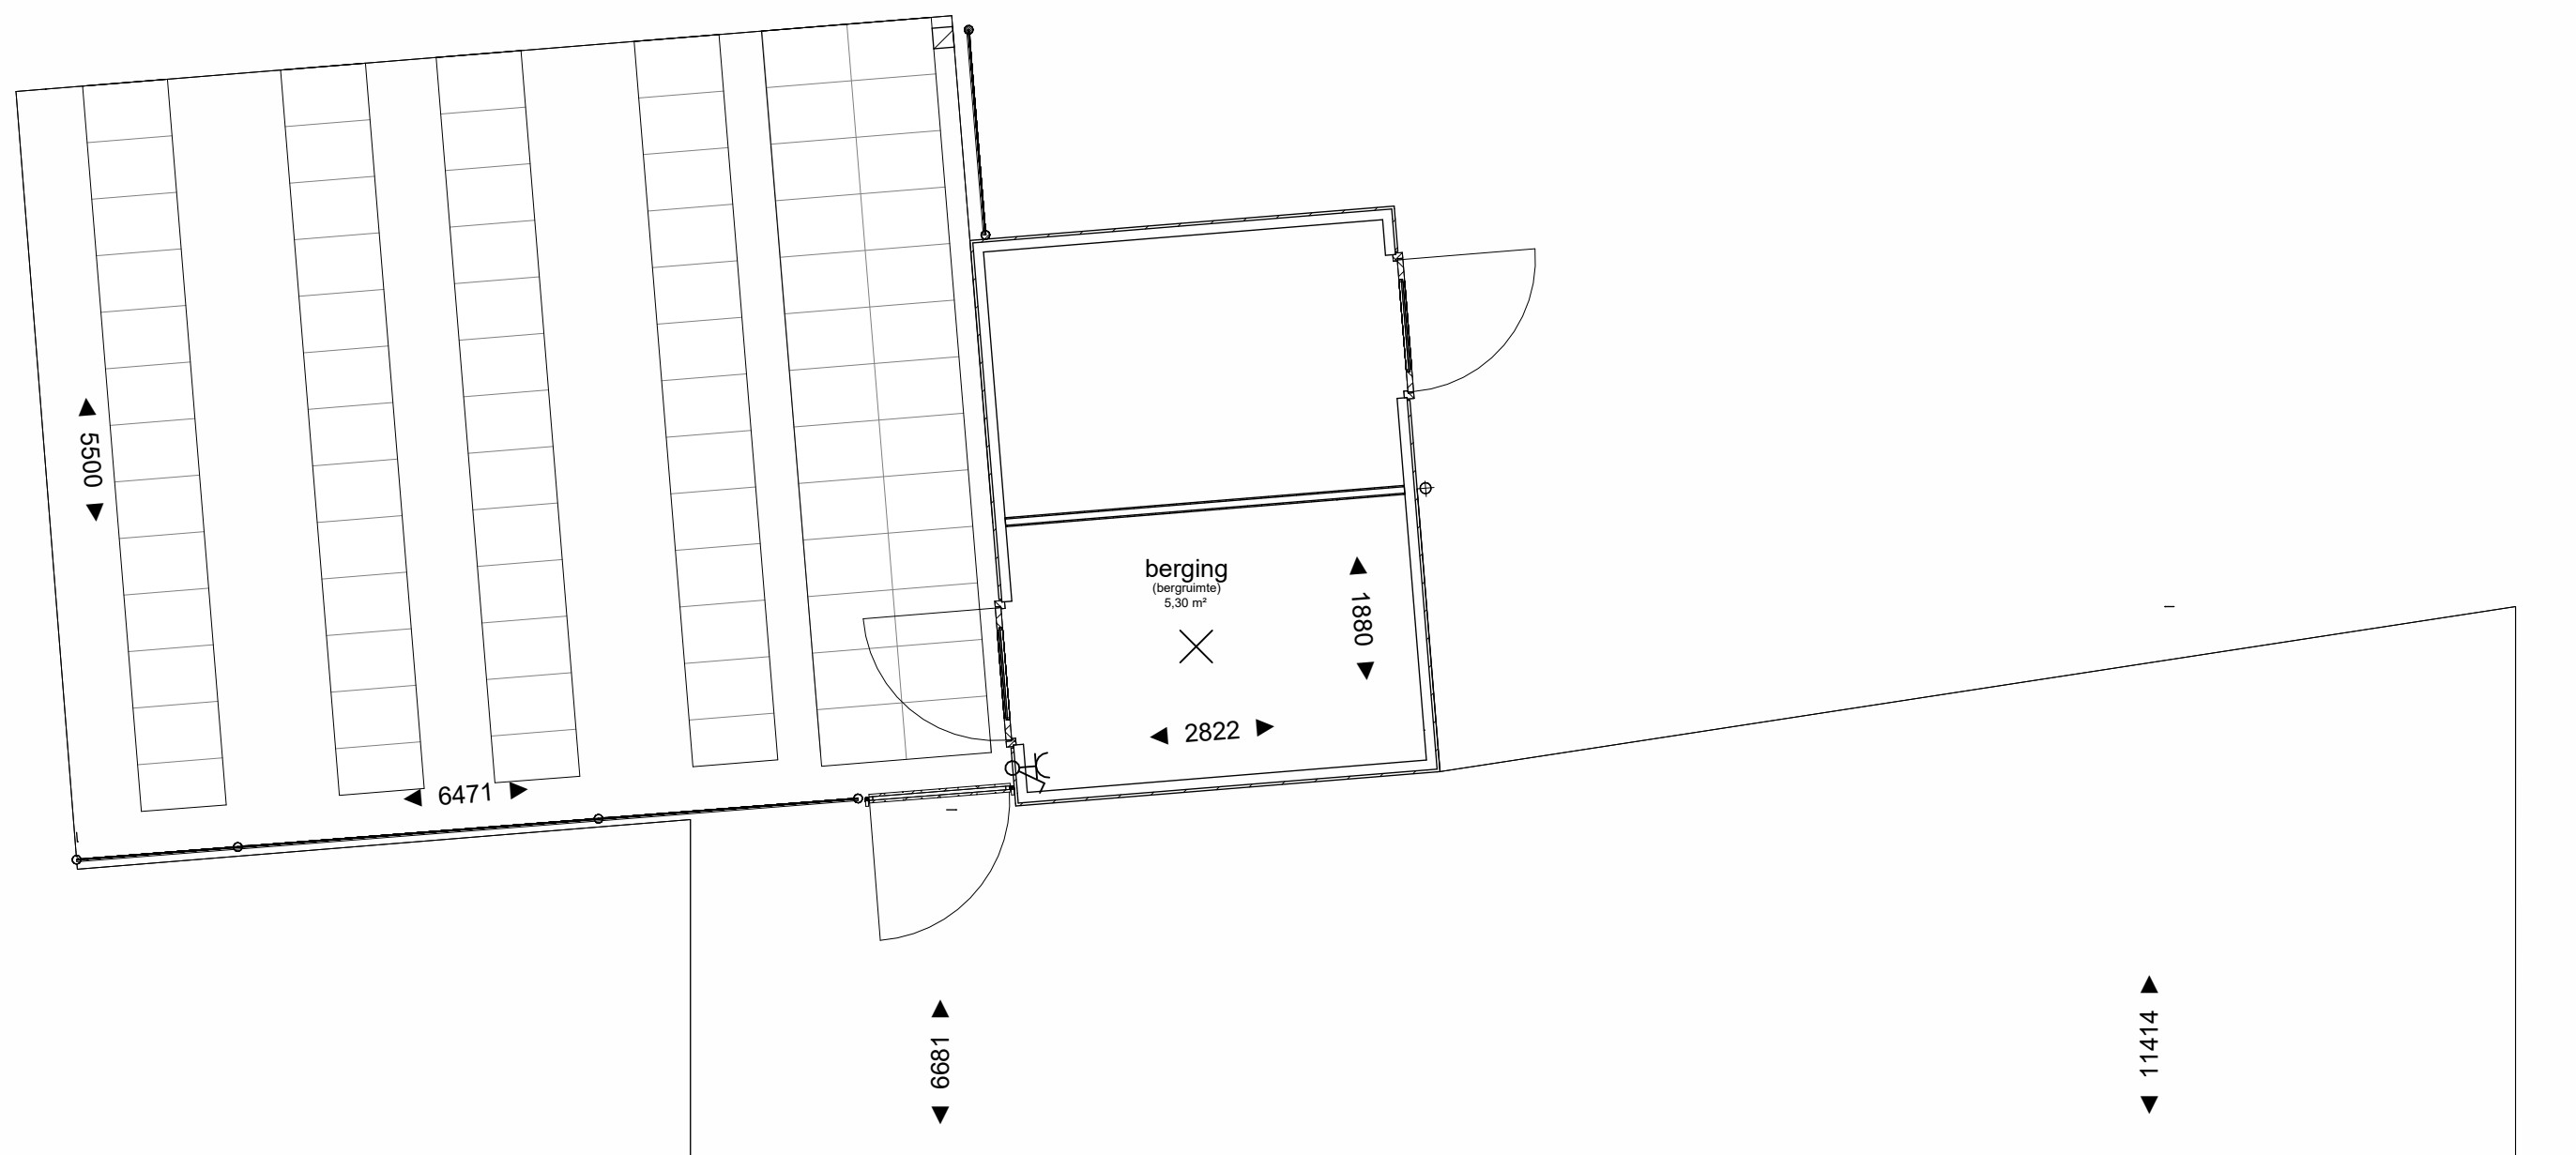


Voorgevel schaal 1:100

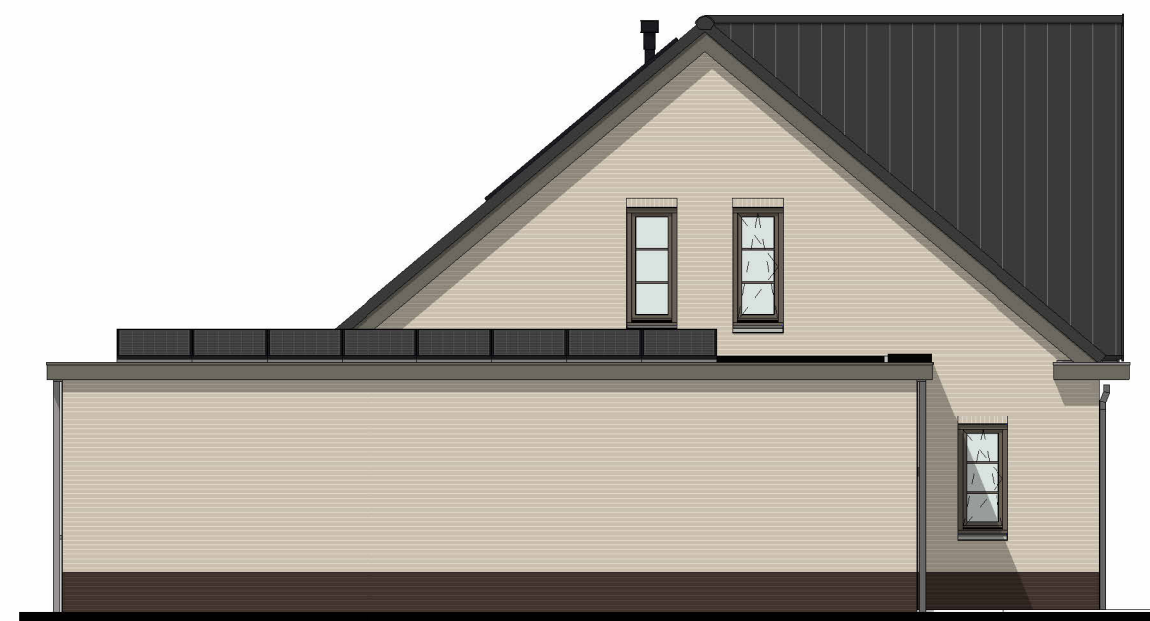


Linker zijgevel schaal 1:100




Achtergevel schaal 1:100

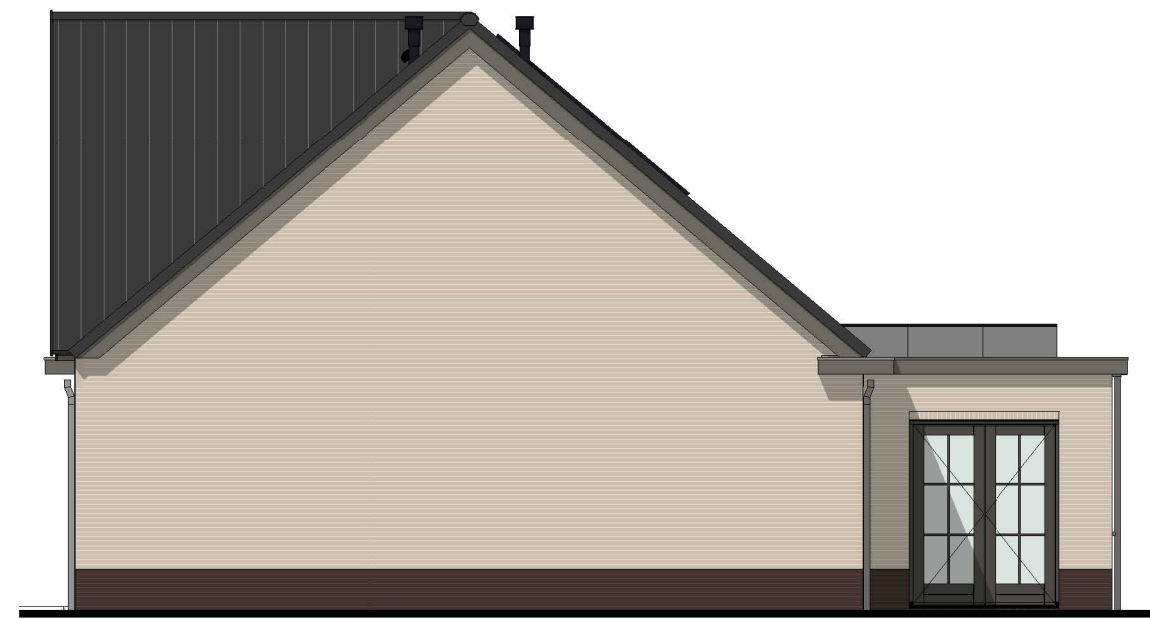

Rechter zijgevel schaal 1:100

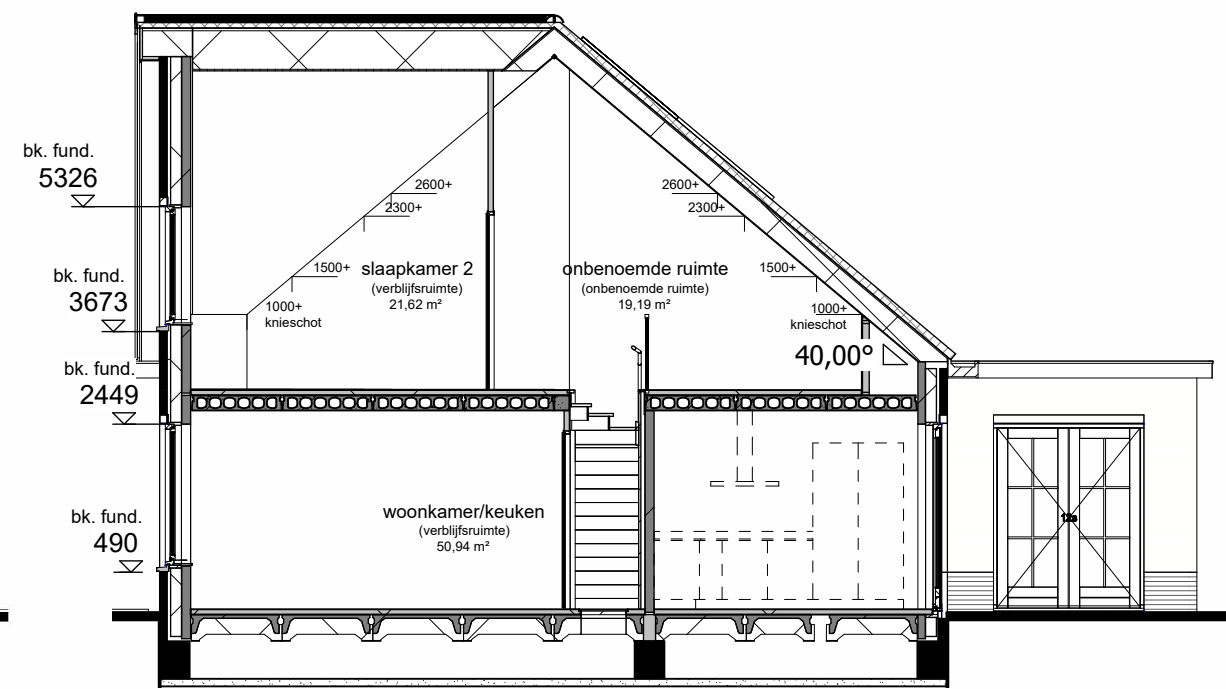

Doorsnede schaal 1:100

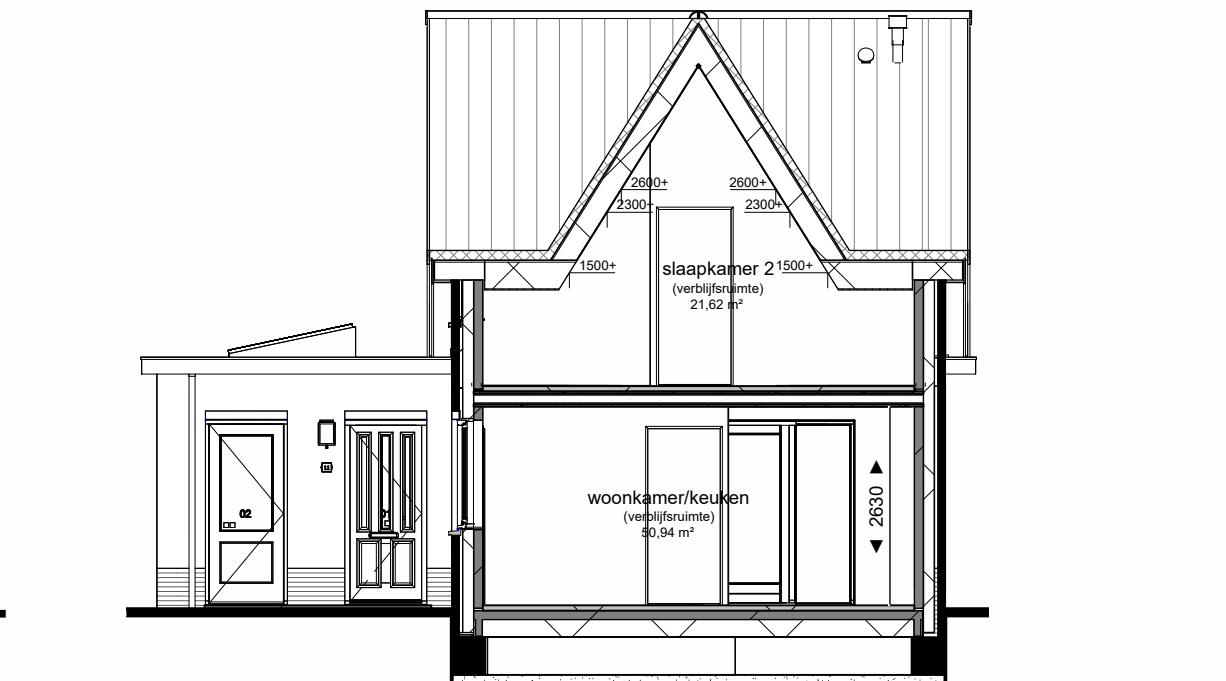


Doorsnede schaal 1:100

Bouwkundig


- entree woning
- metseelwerk
- isolatie
- dragende wand
- niet dragende binnenwand
- binnendeurkozijn
- meterkast
- krijtstreep = onbetoemde ruimte
- opstelplaats installaties
- kruipruimte
- tegels
- loopdeur

Installaties


- thermostat
- bedrucker
- schakelaar tbv. wtv-unit
- aansluitpunt boiler
- aansluitpunt onbedraad
- enkele wandcontactdoos
- aansluitpunt koelkast
- aansluitpunt kooktoestel
- aansluitpunt afzuigkap
- aansluitpunt vonkstekking
- aansluitpunt combi-oven
- aansluitpunt vaatwasser
- aansluitpunt wtv unit
- aansluitpunt wasmachine
- aansluitpunt wasdroger
- aansluitpunt warmtepomp
- aansluitpunt pv-omvormer
- dubbele wandcontactdoos
- enkelzijdige schakelaar
- dubbelzijdige schakelaar
- wisselschakelaar
- schel
- lichtpunt aan plafond
- lichtpunt aan wand
- lichtpunt buiten
- armatuur buiten
- buitenkraan
- rookmelder
- hemelwaterafvoer
- afzuig- en toevoerpunt wtv
- cv-verdelers
- radiator
- mechanische ventilatie-unit incl. warmterugwinunit
- opstelplaats droger/wasmachine

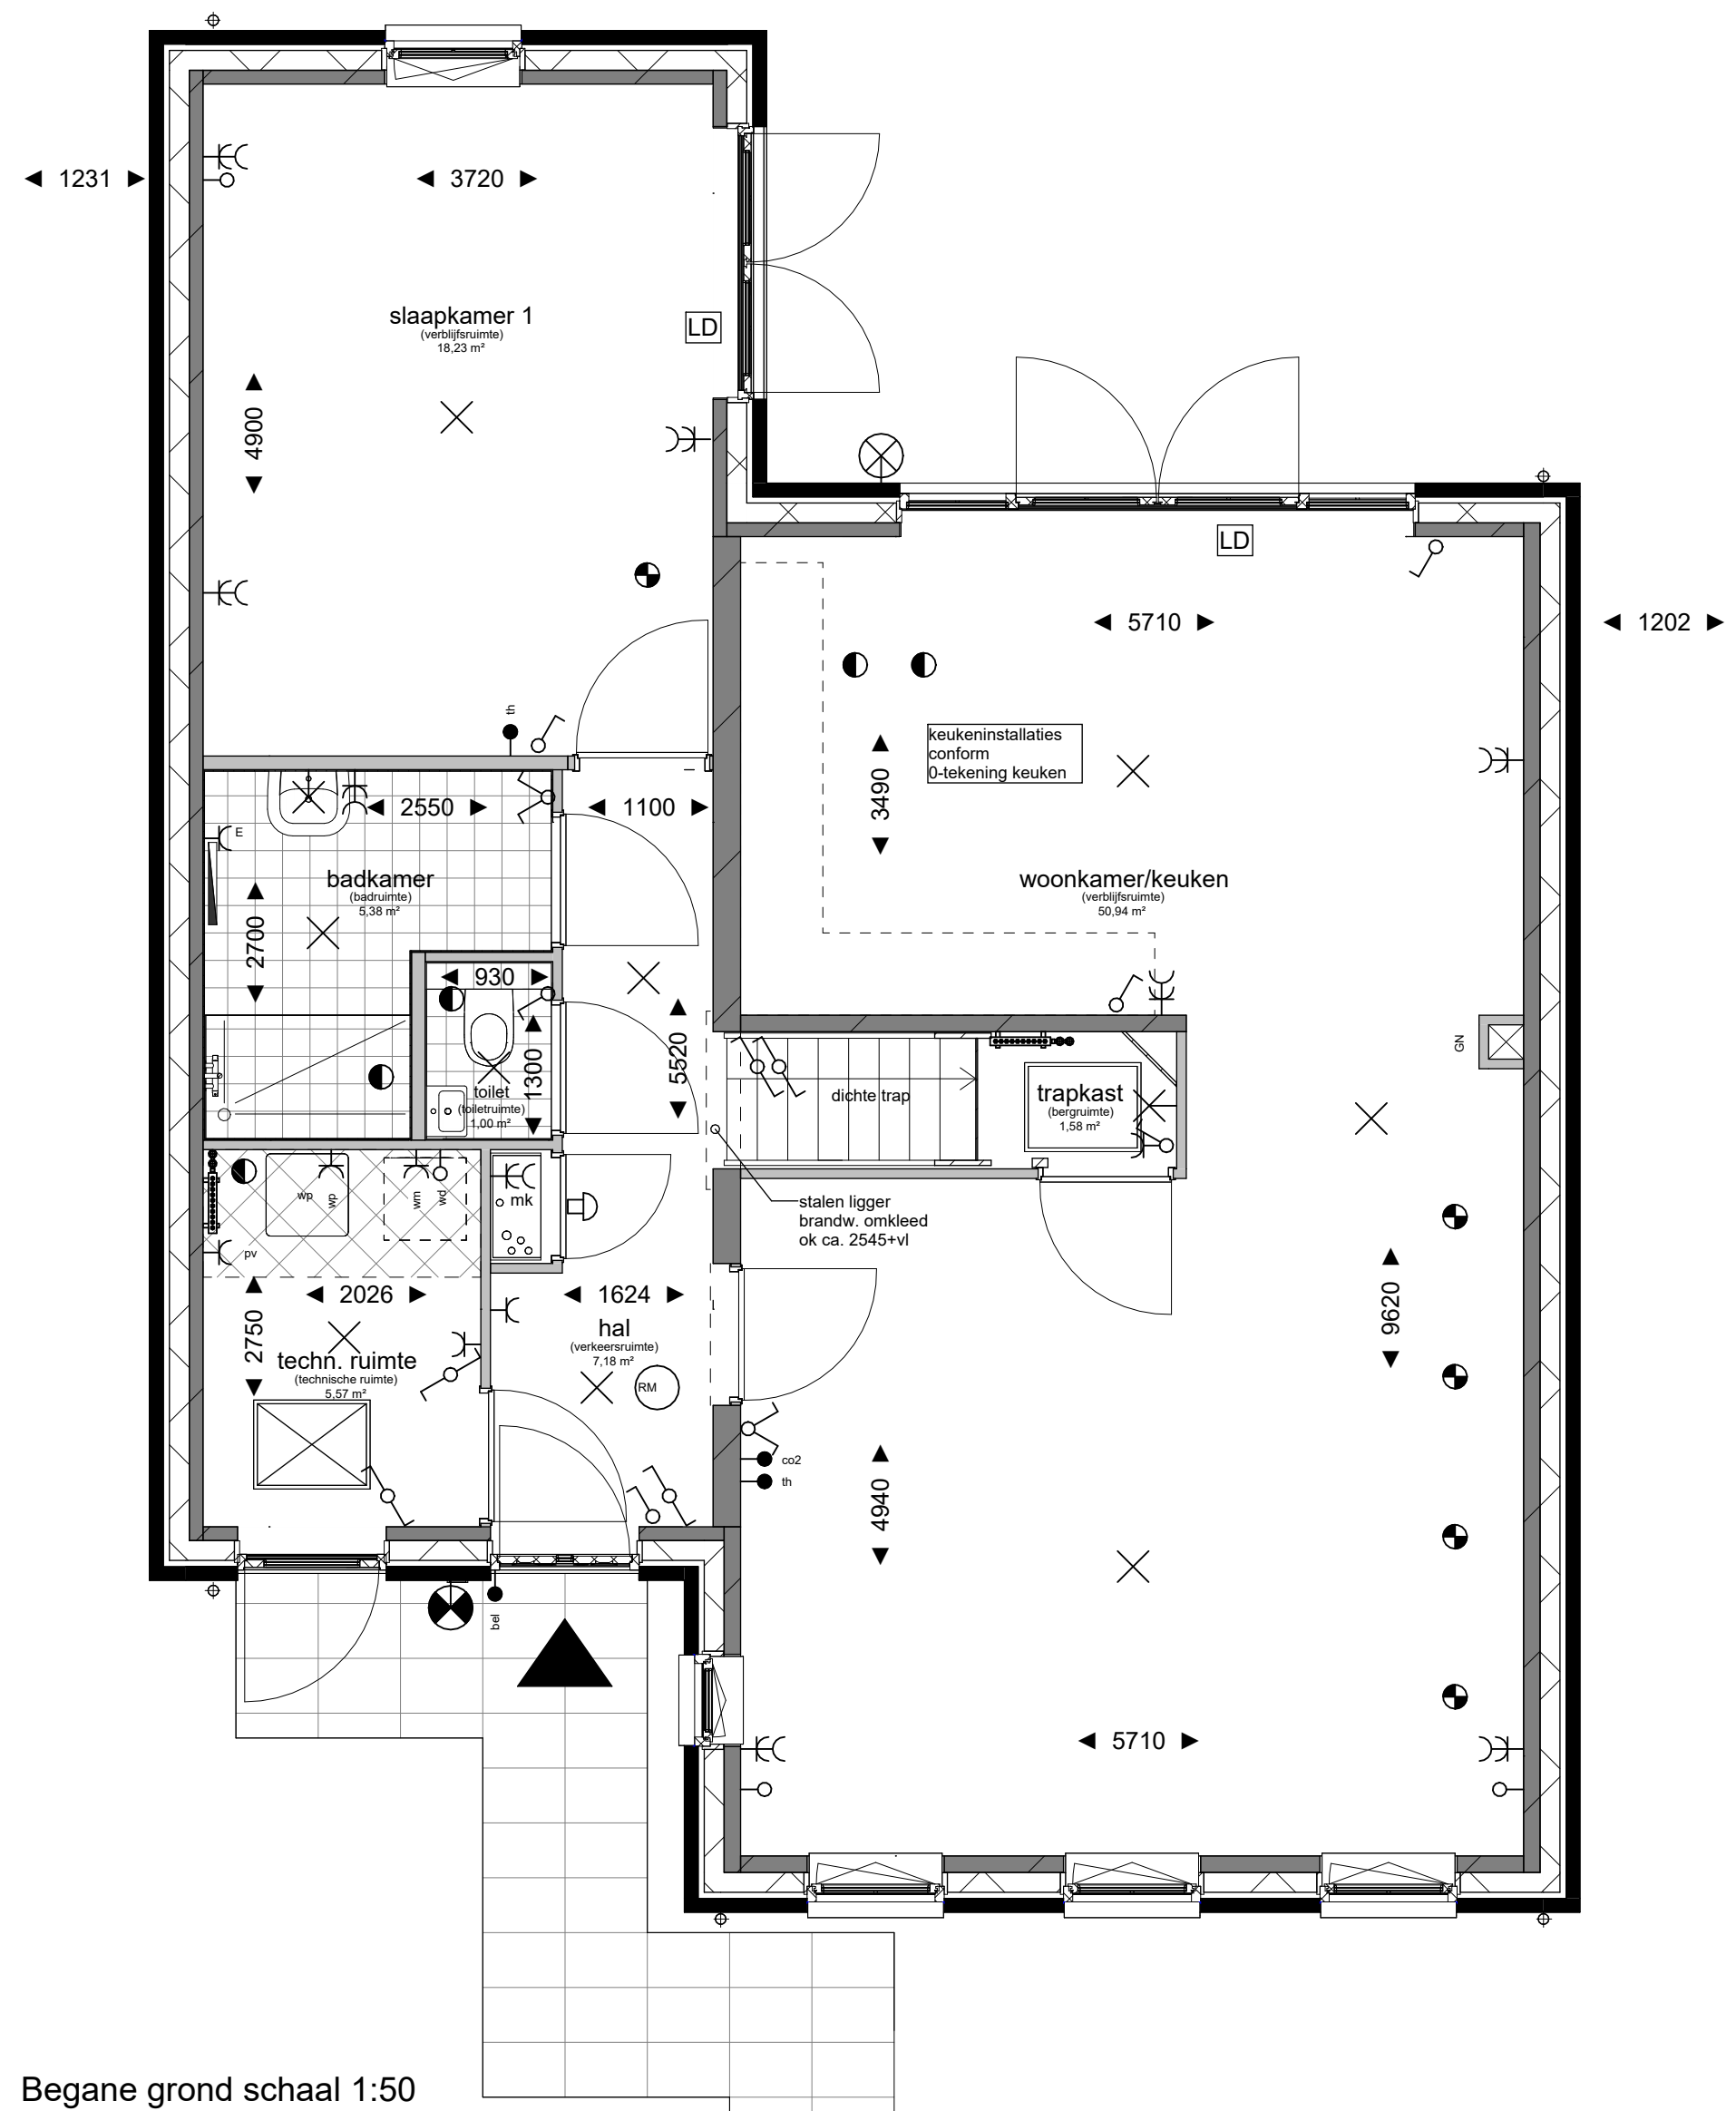


Begane grond schaal 1:50

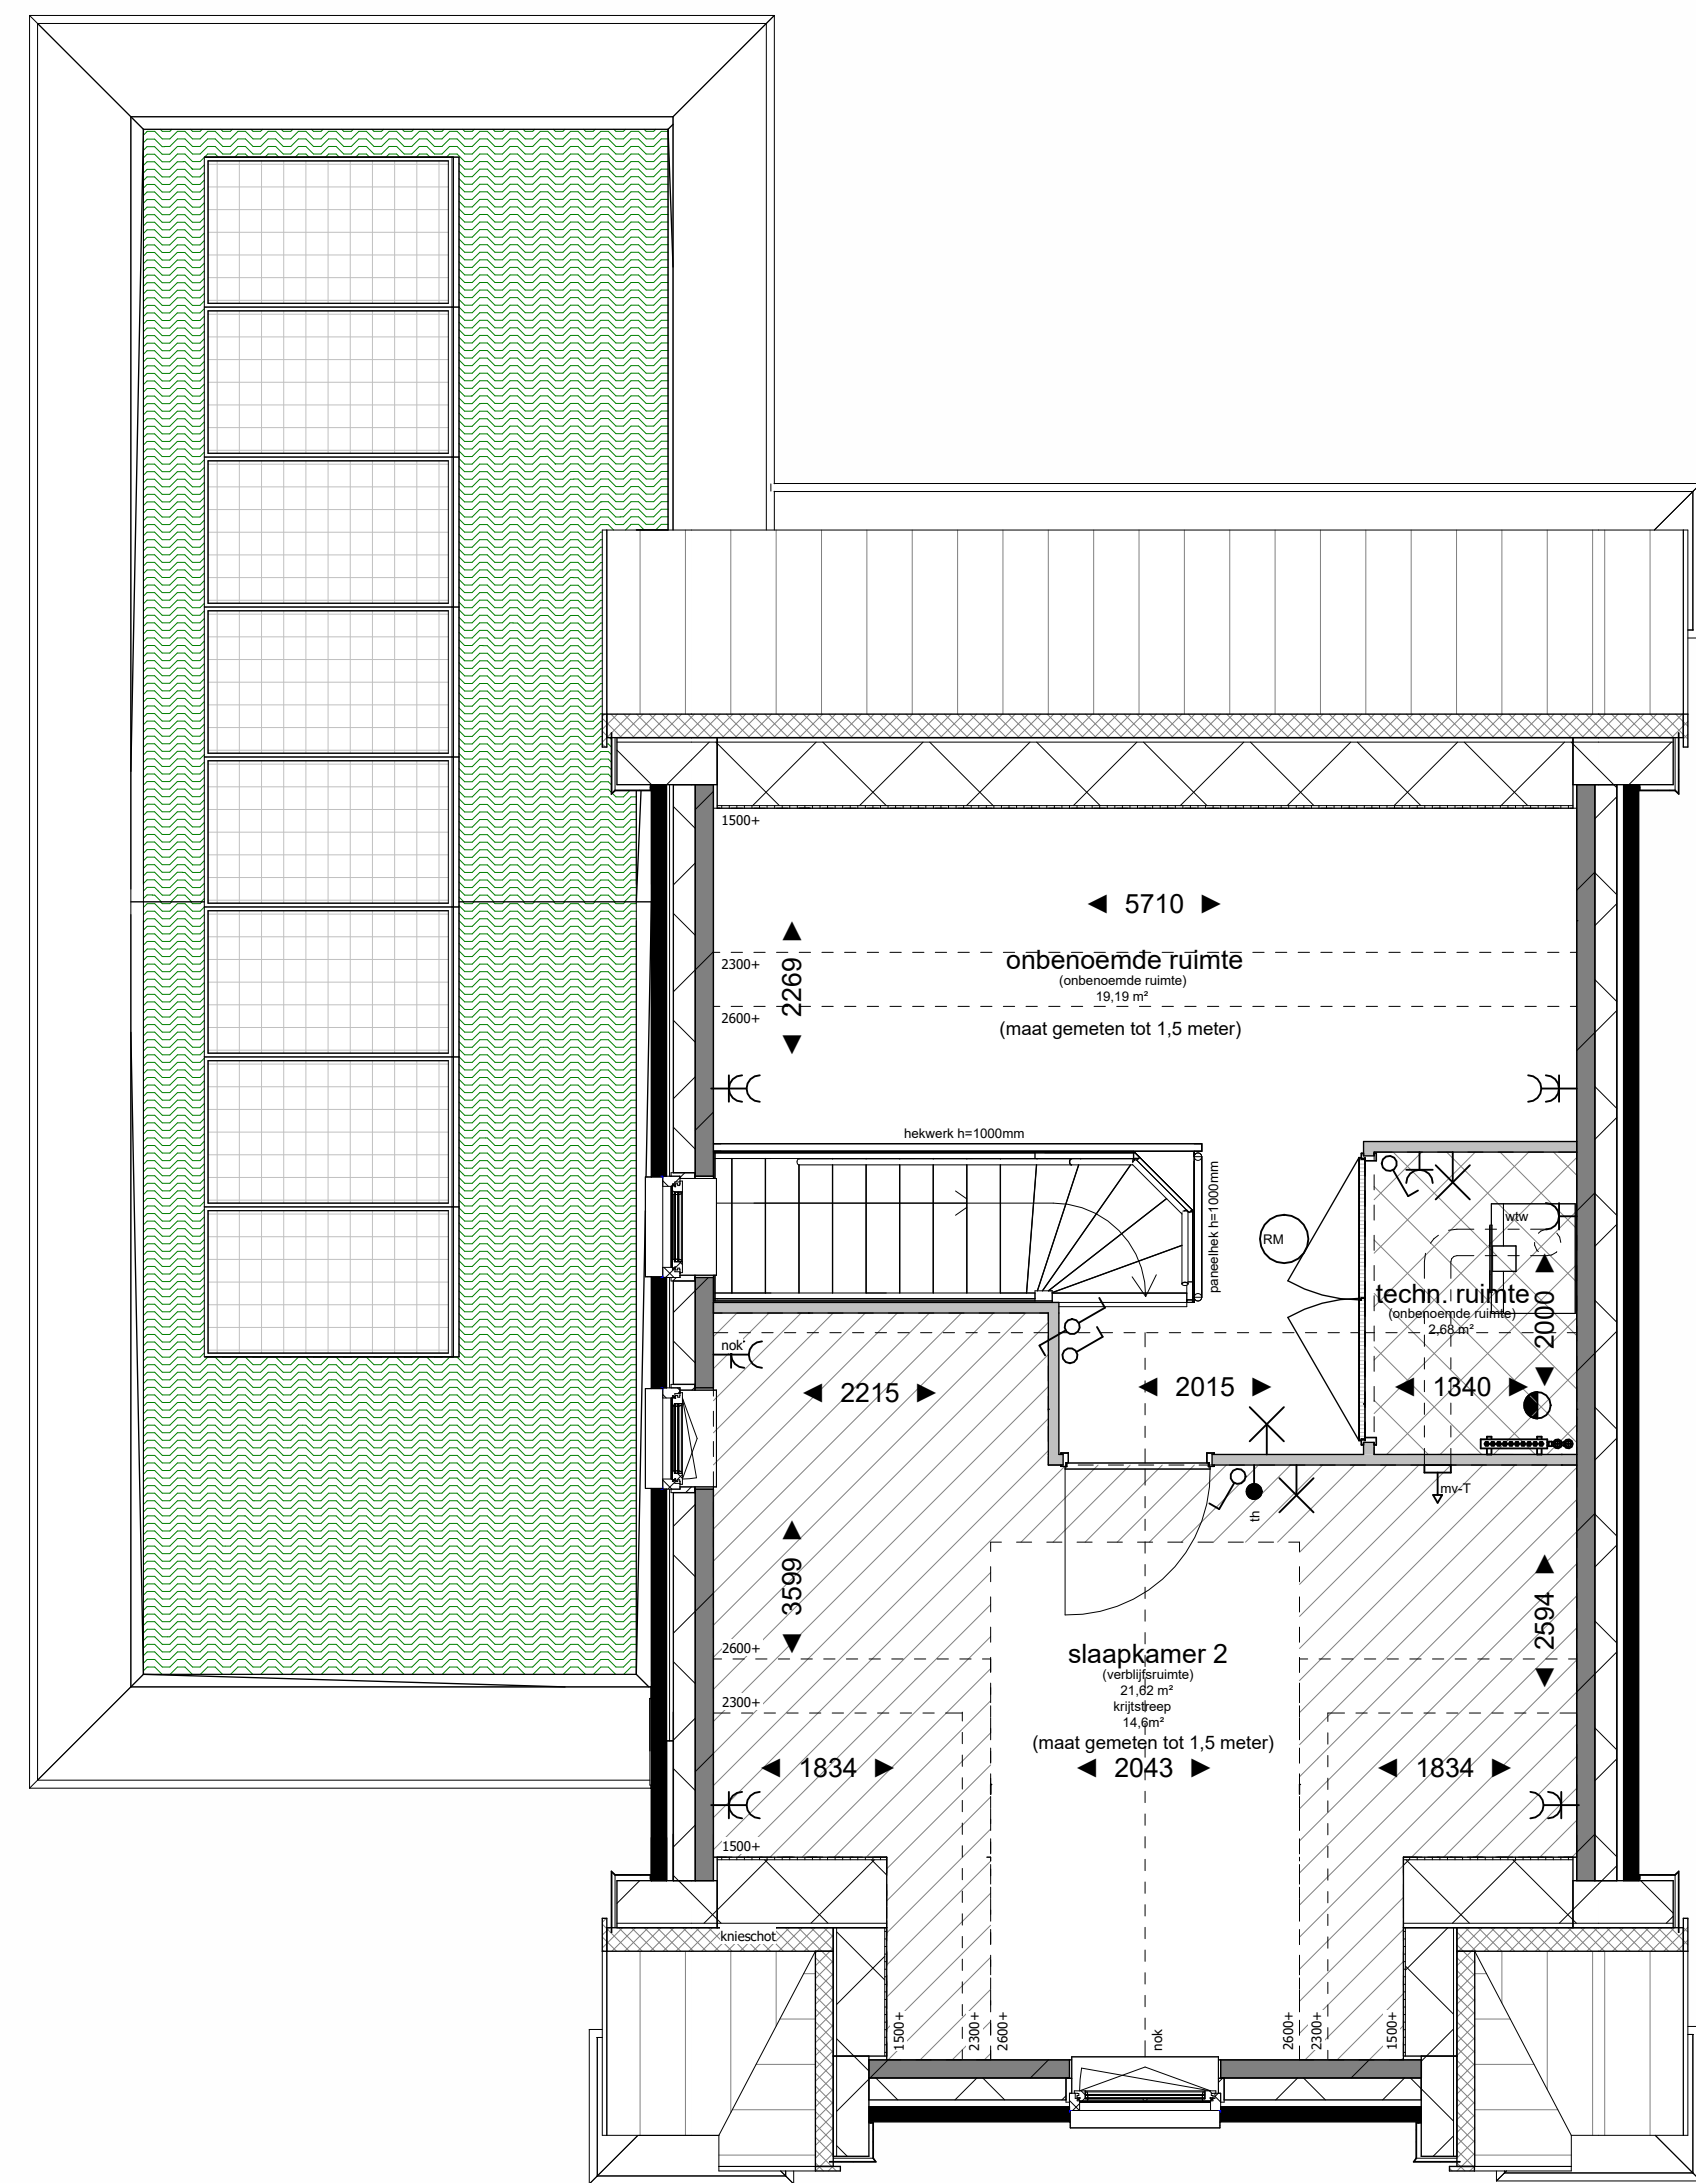

Eerste verdieping schaal 1:50

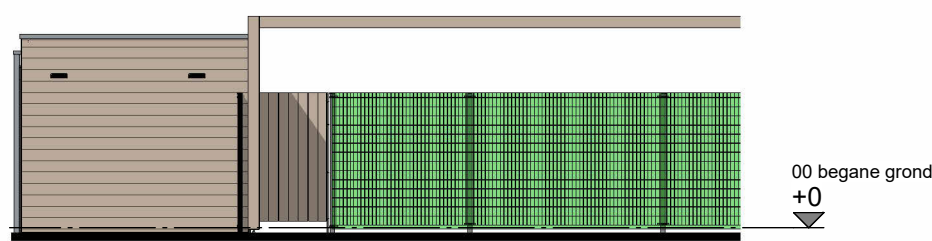


Aanzicht berging straatzijde schaal 1:100

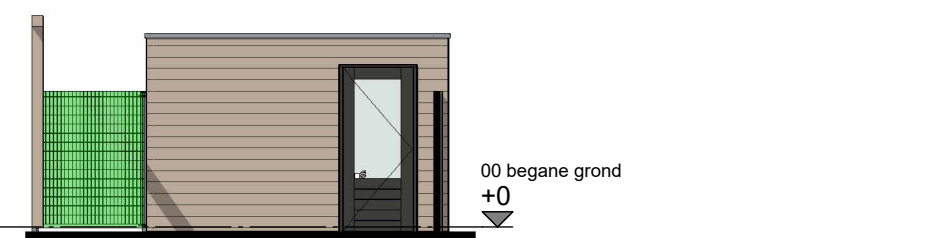

Aanzicht berging linker zijgevel schaal 1:100



Aanzicht berging tuinzijde schaal 1:100

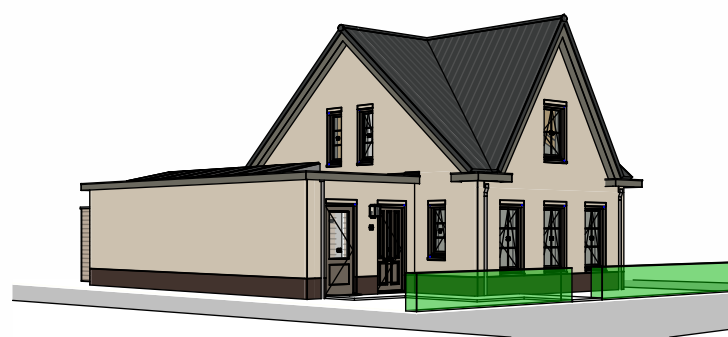

Impressie



Project:	MOLENSLAG
Ontwikkelaar:	BPD Ontwikkeling B.V.
Bladomschrijving:	Bouwnummer 11
Bladnummer:	VT-04-11
Schaal:	1:50 / 1:100
Datum:	02-02-2026 24-02-2026