



Begane grond schaal 1:50

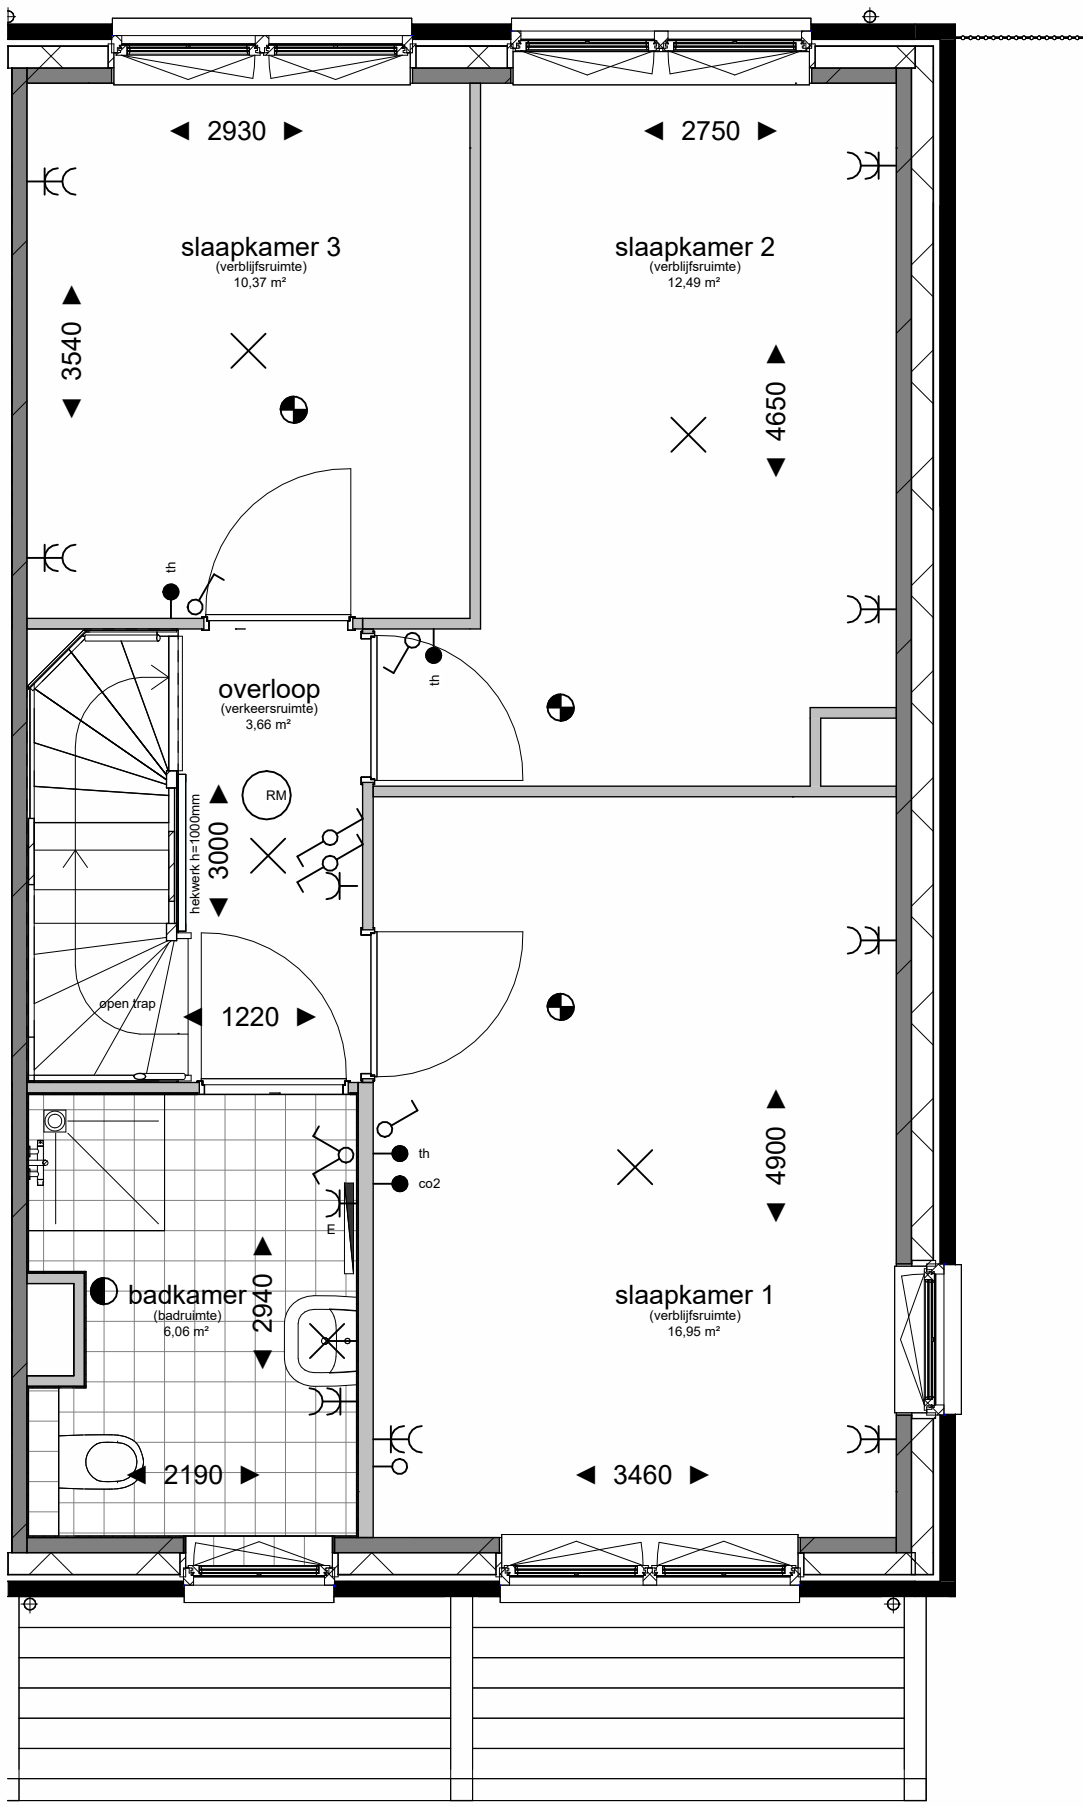

Eerste verdieping schaal 1:50

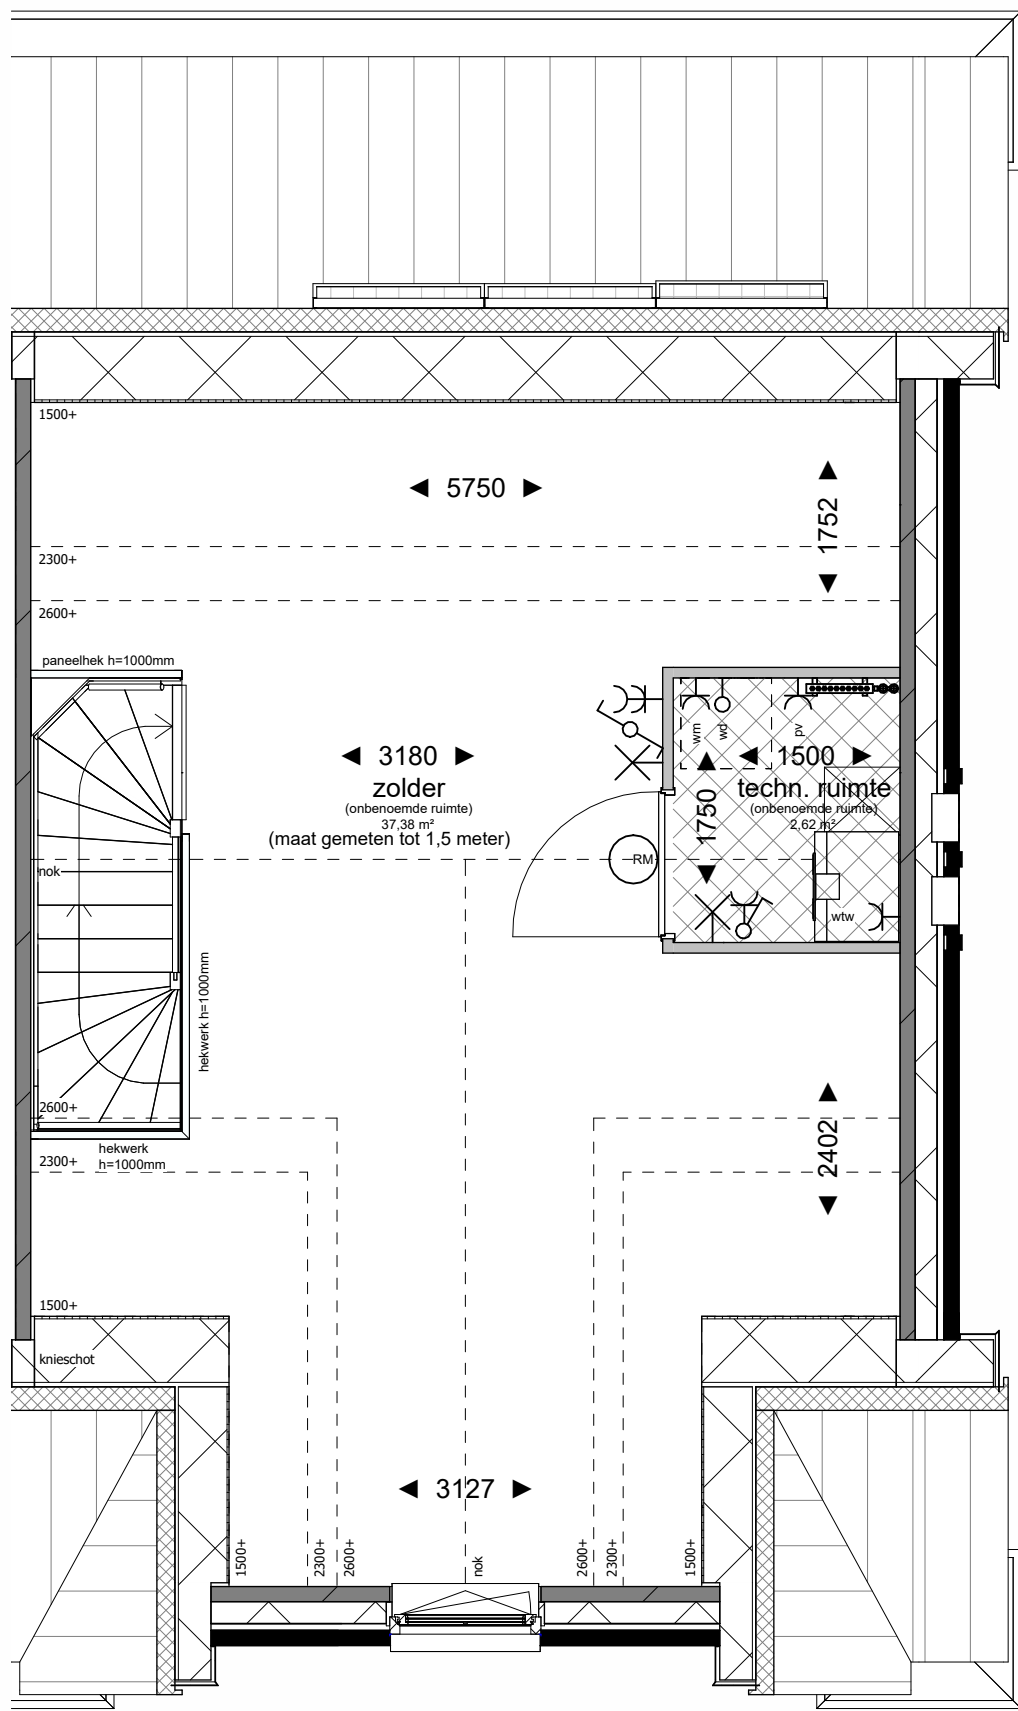

Tweede verdieping schaal 1:50



Impressie



Voorgevel schaal 1:100




Achtergevel schaal 1:100




Rechter zijgevel schaal 1:100




aanzicht berging tuinzijde
schaal 1:100

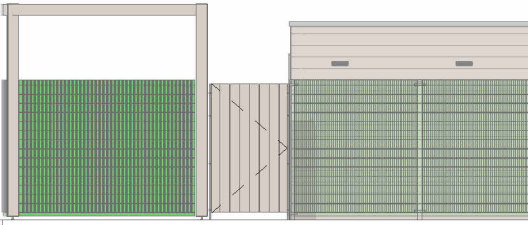

aanzicht berging straatzijde
schaal 1:100

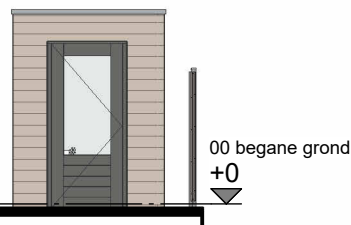

aanzicht berging kopgevel
schaal 1:100

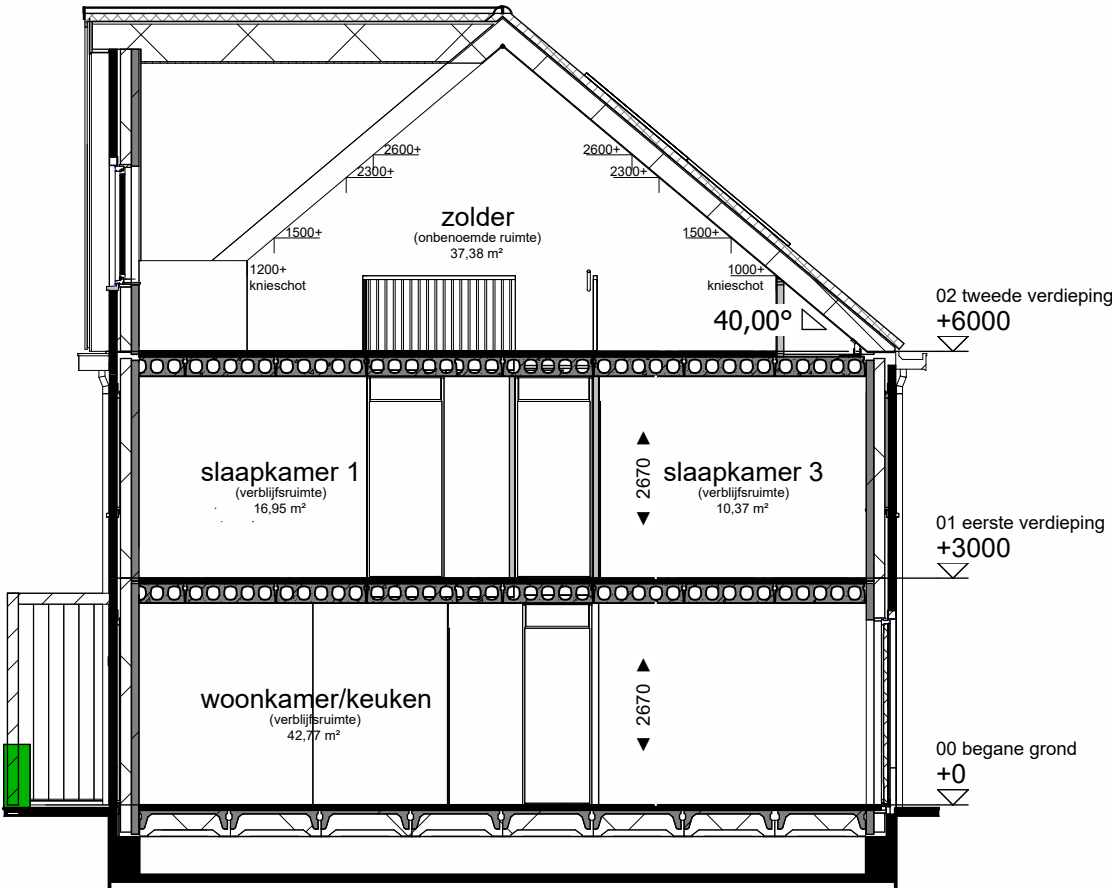

Doorsnede schaal 1:100

Bouwkundig

- entree woning
- metselwerk
- isolatie
- dragende wand
- niet dragende binnenwand
- binnendeurkozijn
- meterkast
- krijtstreep = onbenoemde ruimte
- kruipluik
- tegelwerk
- opstelplaats installaties, opstelling indicatief
- loopdeur
- zonwerend glas

Installaties

- thermostaat
- beldrukker
- schakelaar fiv. wtw-unit
- aansluitpunt onbedraad
- aansluitpunt boiler
- enkele wandcontactdoos
- aansluitpunt koelkast
- aansluitpunt kooktoestel
- aansluitpunt afzuigkap
- aansluitpunt vonkstekking
- aansluitpunt combi-oven
- aansluitpunt vaatwasser
- aansluitpunt wtw unit
- aansluitpunt wasmachine
- aansluitpunt wasdroger
- aansluitpunt warmtepomp
- aansluitpunt pv-omvormer
- dubbele wandcontactdoos
- enkeelpolige schakelaar
- dubbelpolige schakelaar
- wisselschakelaar
- schel
- lichtpunt aan plafond
- lichtpunt aan wand
- lichtpunt buiten
- armatuur buiten
- buitenkraan
- rookmelder
- hemelwaterafvoer
- afzuig- en toevoerpunt wtw
- cv-verdeler
- radiator
- mechanische ventilatie-unit incl. warmteterugwinunit
- opstelplaats droger/wasmachine



| | |
|-------------------|-----------------------|
| Project: | MOLENSLAG |
| Ontwikkelaar: | BPD Ontwikkeling B.V. |
| Bladomschrijving: | Bouwnummer 1 |
| Bladnummer: | VT-01-01 |
| Schaal: | 1:50 / 1:100 |
| Datum: | 02-02-2026 30-03-2026 |