

Begane grond schaal 1:50




Voorgevel schaal 1:100



Achtergevel schaal 1:100




Linker zijgevel schaal 1:100

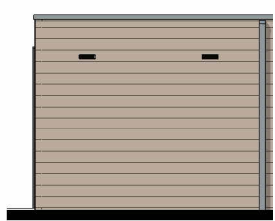


aanzicht berging tuinzijde  
schaal 1:100




aanzicht berging kopgevel  
schaal 1:100

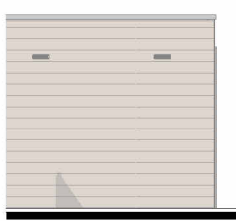


aanzicht berging straatzijde  
schaal 1:100

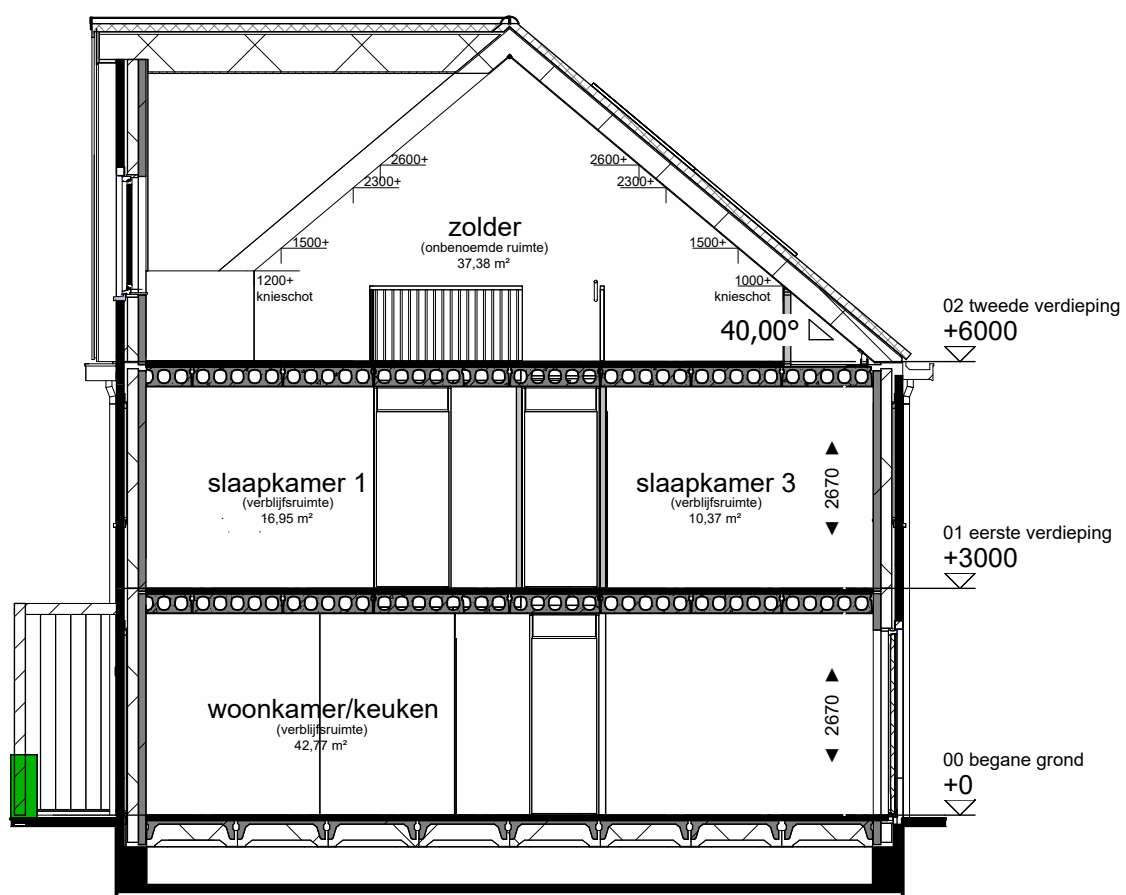

Doorsnede schaal 1:100

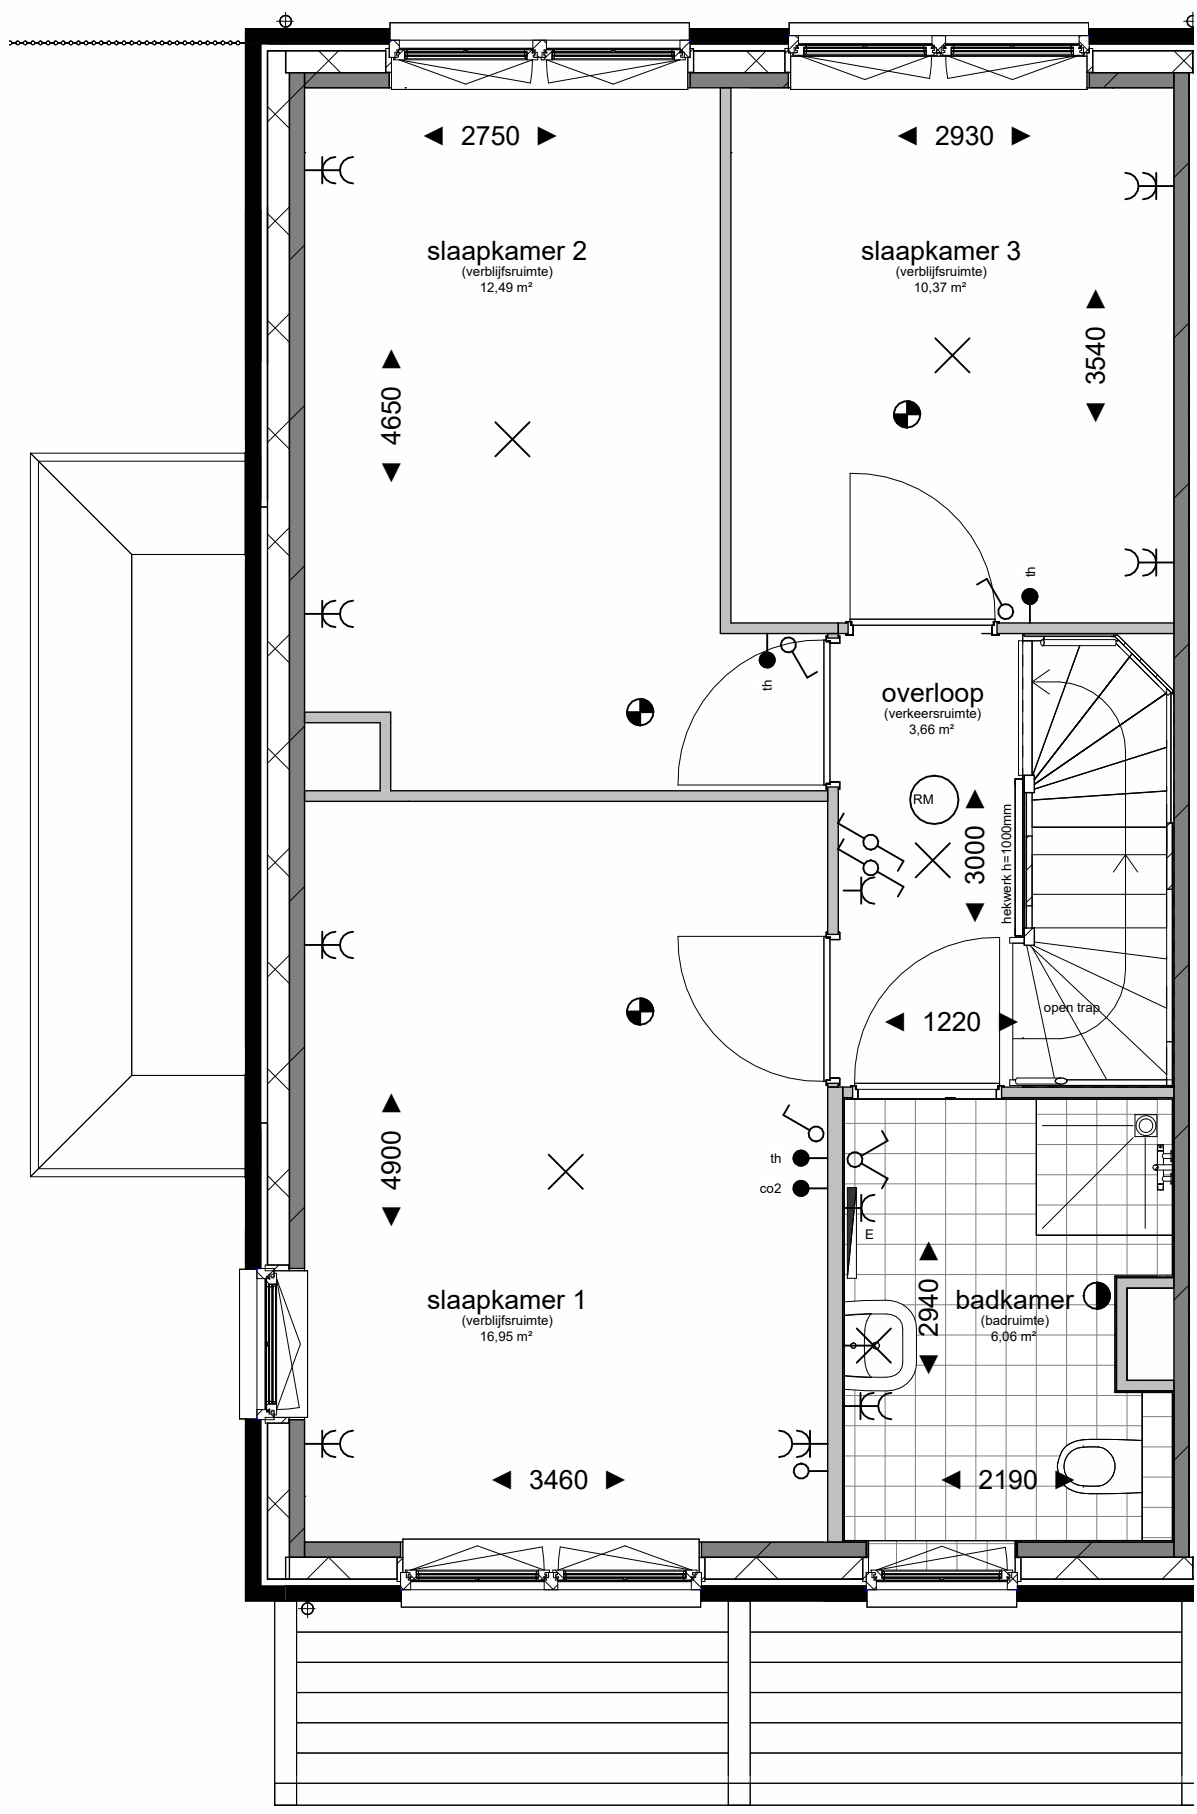

Eerste verdieping schaal 1:50

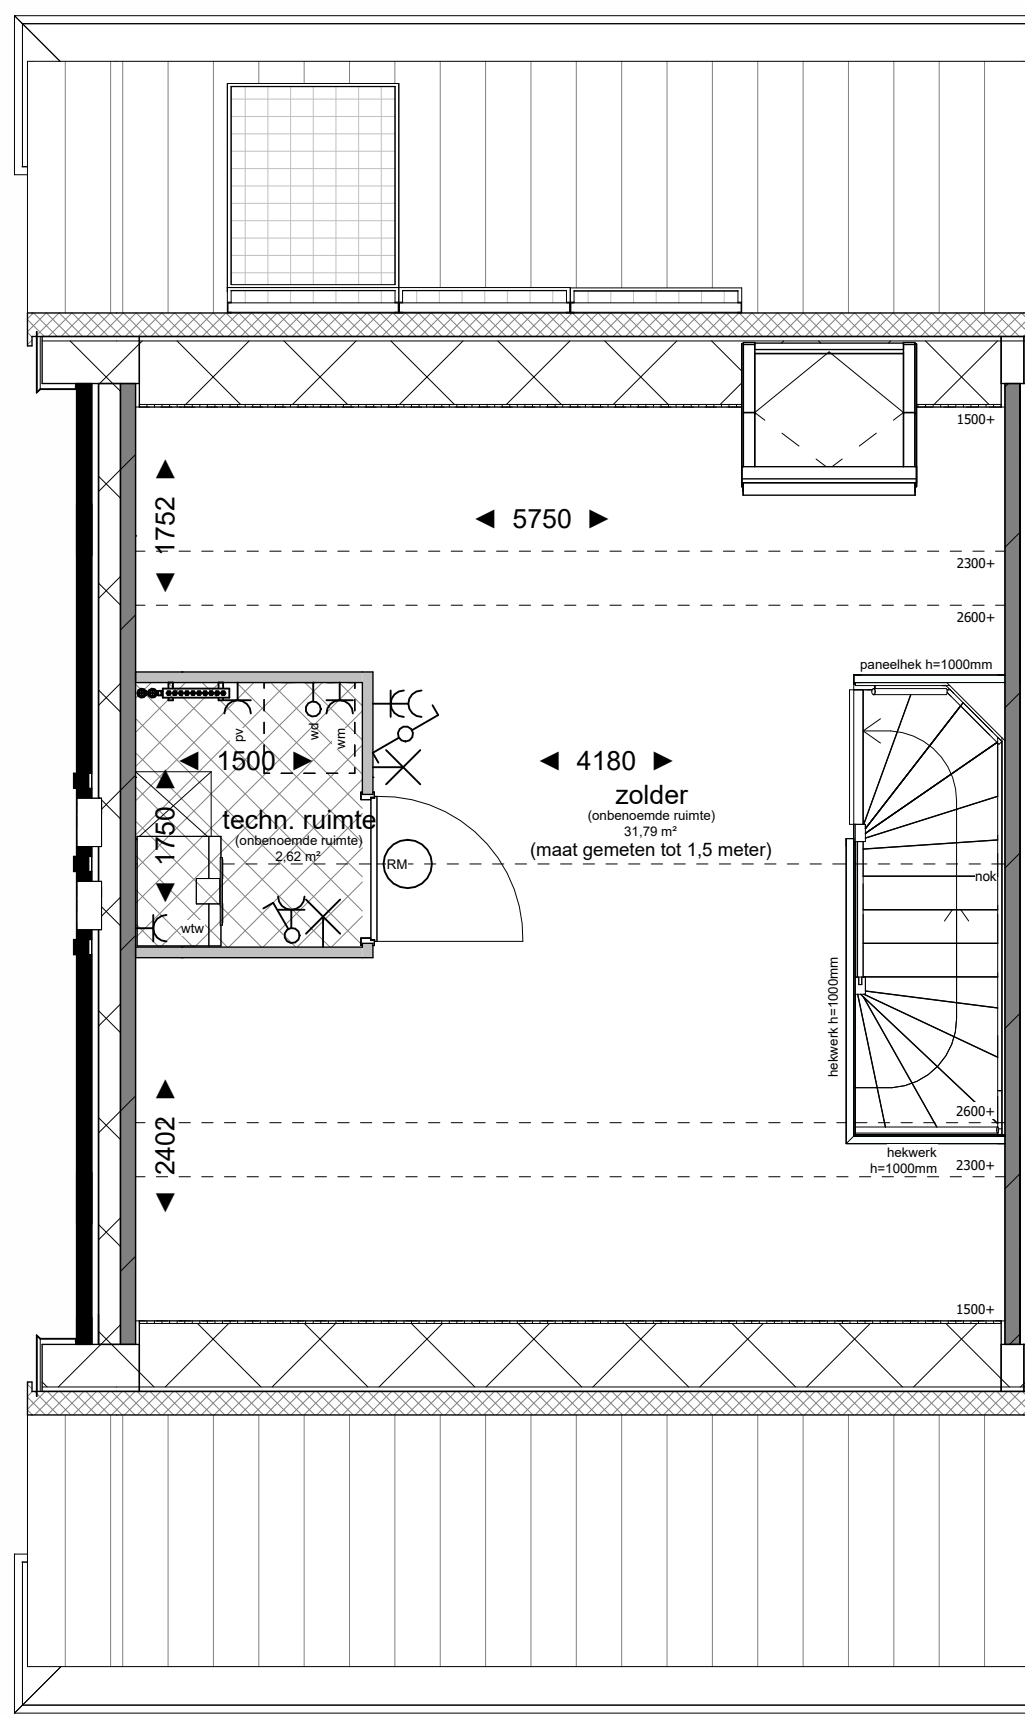

Tweede verdieping schaal 1:50



Impressie

## Bouwkundig

- entree woning
- metselfwerk
- isolatie
- dragende wand
- niet dragende binnenwand
- binnendeurkozijn
- meterkast
- krijtstreep = onbenoemde ruimte
- kruipluik
- tegelwerk
- opstelplaats installaties, opstelling indicatief
- loopdeur
- zonwerend glas

## Installaties

- th - thermostaat
- bel - belddrukker
- co2 - schakelaar t.b.v. wtw-unit
- aansluitpunt onbedraad
- b - aansluitpunt boiler
- enkele wandcontactdoos
- lk - aansluitpunt koelkast
- kl - aansluitpunt kooktoestel
- ak - aansluitpunt afzuigkap
- vw - aansluitpunt vonkoningsteking
- co - aansluitpunt combi-oven
- vw - aansluitpunt vaatwasser
- wtw - aansluitpunt wtw unit
- ws - aansluitpunt wasmachine
- wd - aansluitpunt wasdroger
- wp - aansluitpunt warmtepomp
- pv - aansluitpunt pv-omvormer
- dubbele wandcontactdoos
- enkeelpolige schakelaar
- dubbelpolige schakelaar
- wisselschakelaar
- schel - lichtpunt aan plafond
- lichtpunt aan wand
- lichtpunt buiten
- armatuur buiten
- lk - buitenkraan
- rookmelder
- hemelwaterafvoer
- afzuig- en toevoerpunt wtw
- cv-verdeler
- radiator
- mechanische ventilatie-unit incl. warmterugwinunit
- opstelplaats droger/wasmachine



Project:	MOLENSLAG
Ontwikkelaar:	BPD Ontwikkeling B.V.
Bladomschrijving:	Bouwnummer 4
Bladnummer:	VT-01-04
Schaal:	1:50 / 1:100
Datum:	02-02-2026 30-03-2026