






Voorgevel schaal 1:100

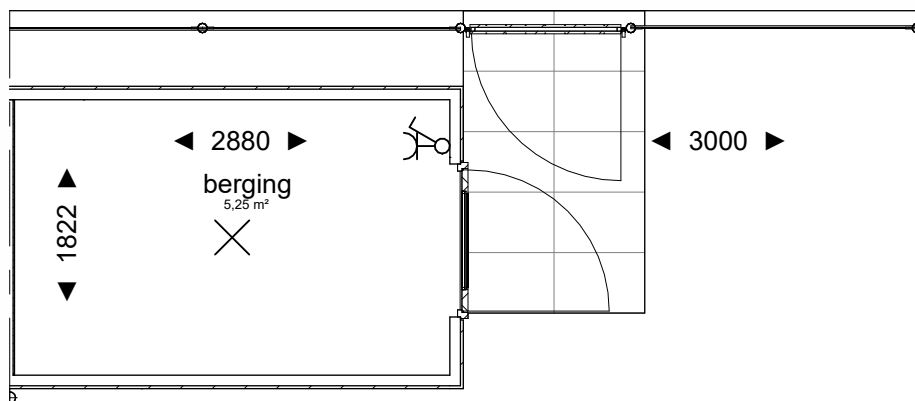


Achtergevel schaal 1:100

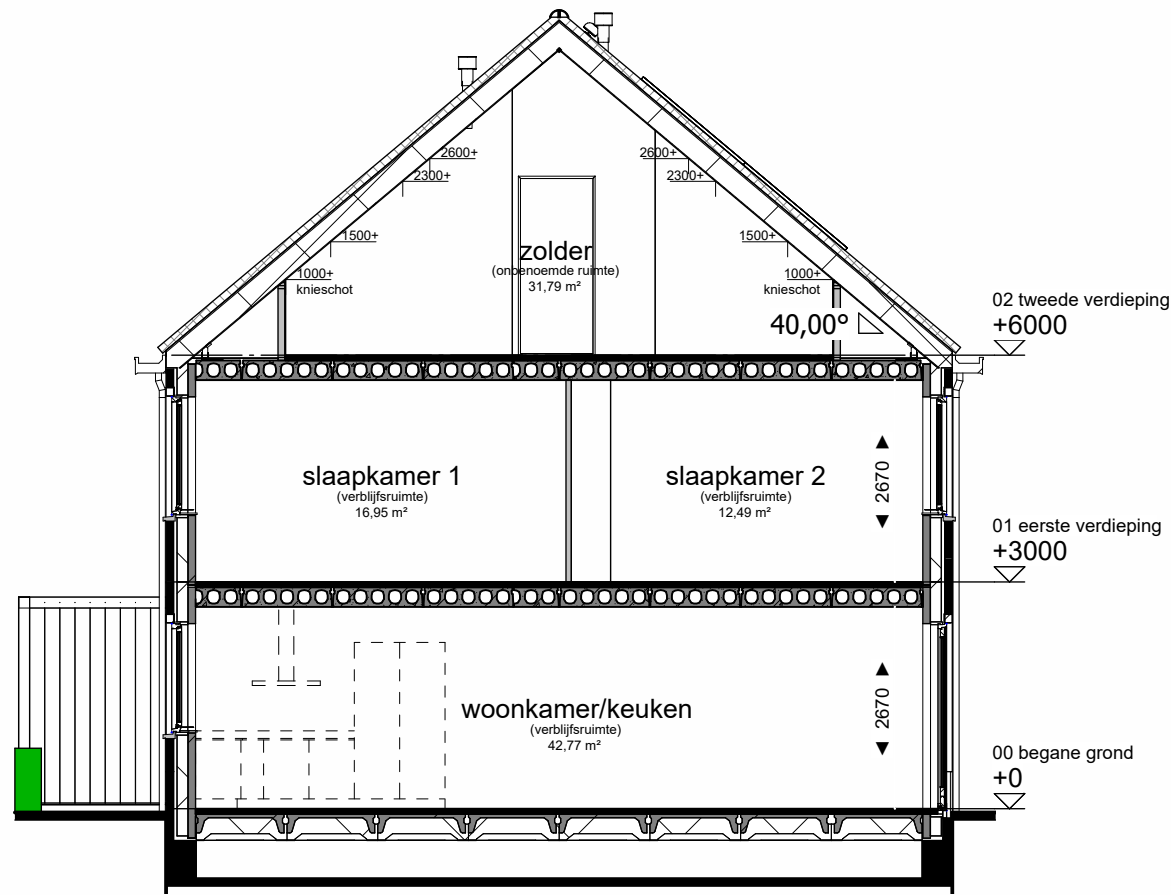

Doorsnede schaal 1:100

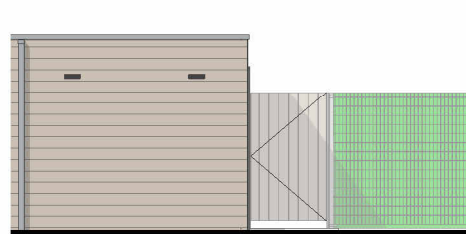


aanzicht berging tuinzijde
schaal 1:100

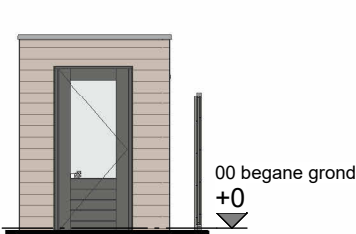


aanzicht berging kopgevel
schaal 1:100




aanzicht berging straatzijde
schaal 1:100

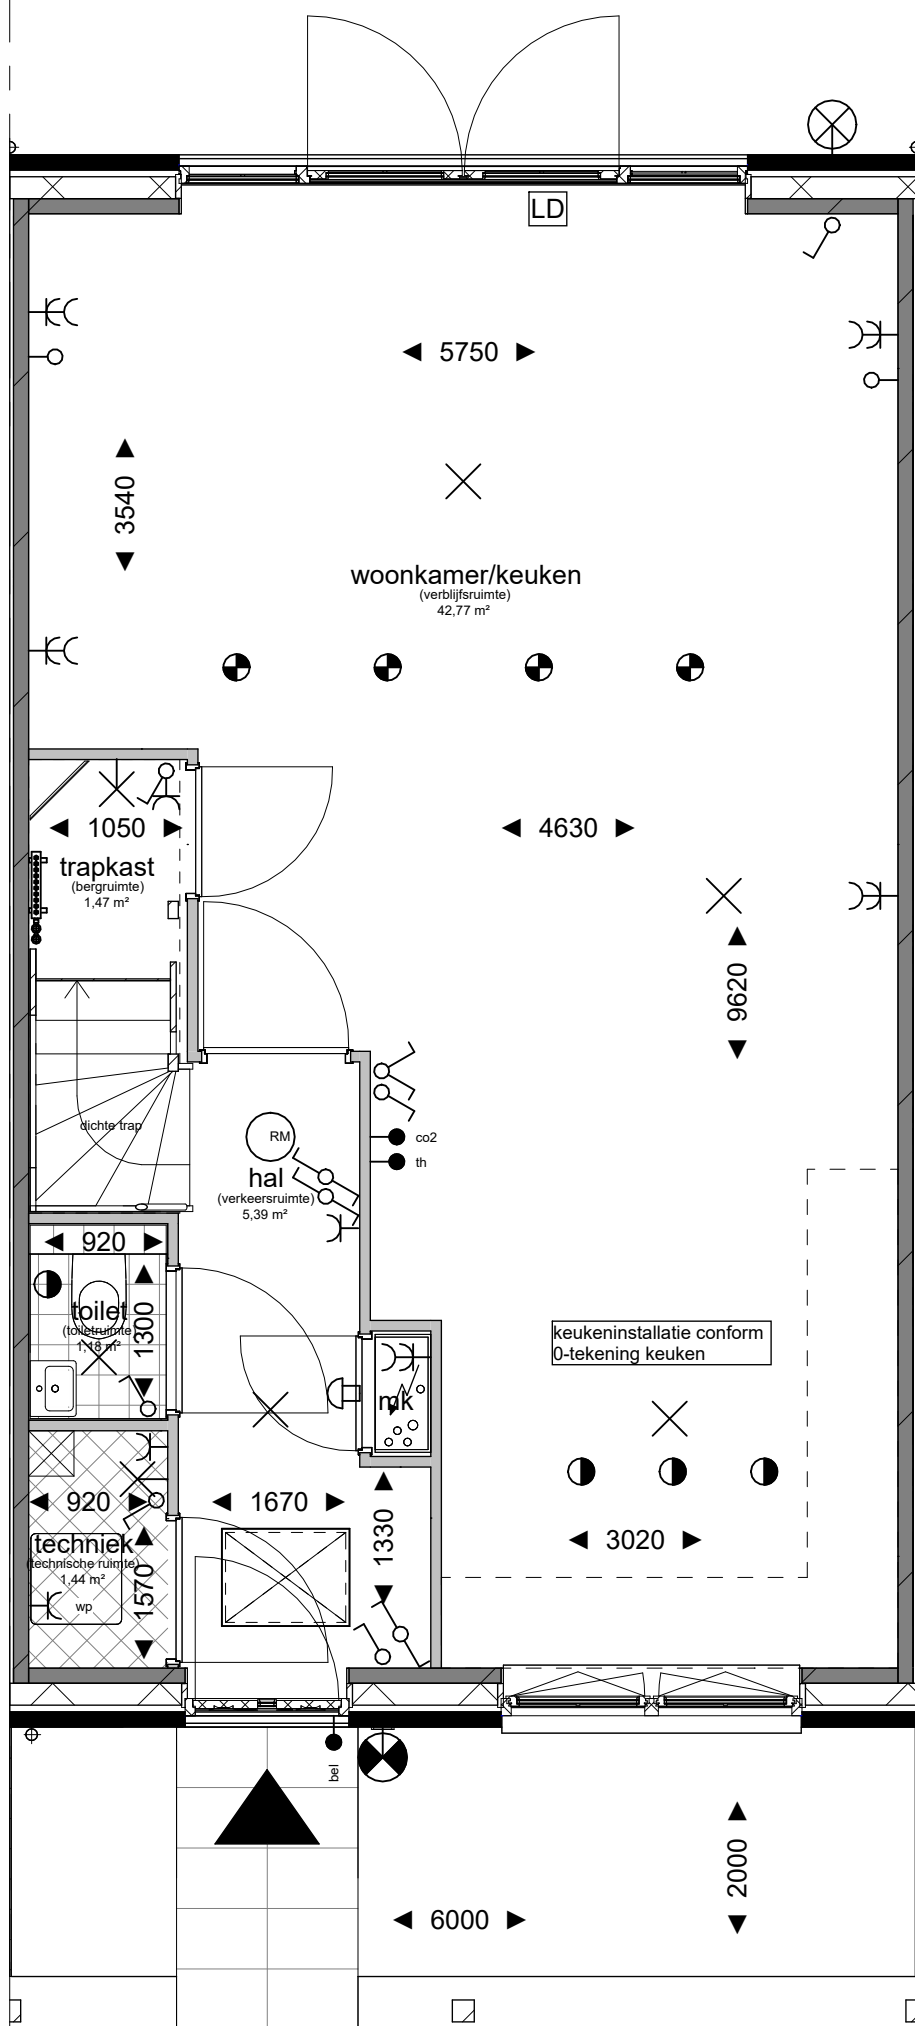


Begane grond schaal 1:50

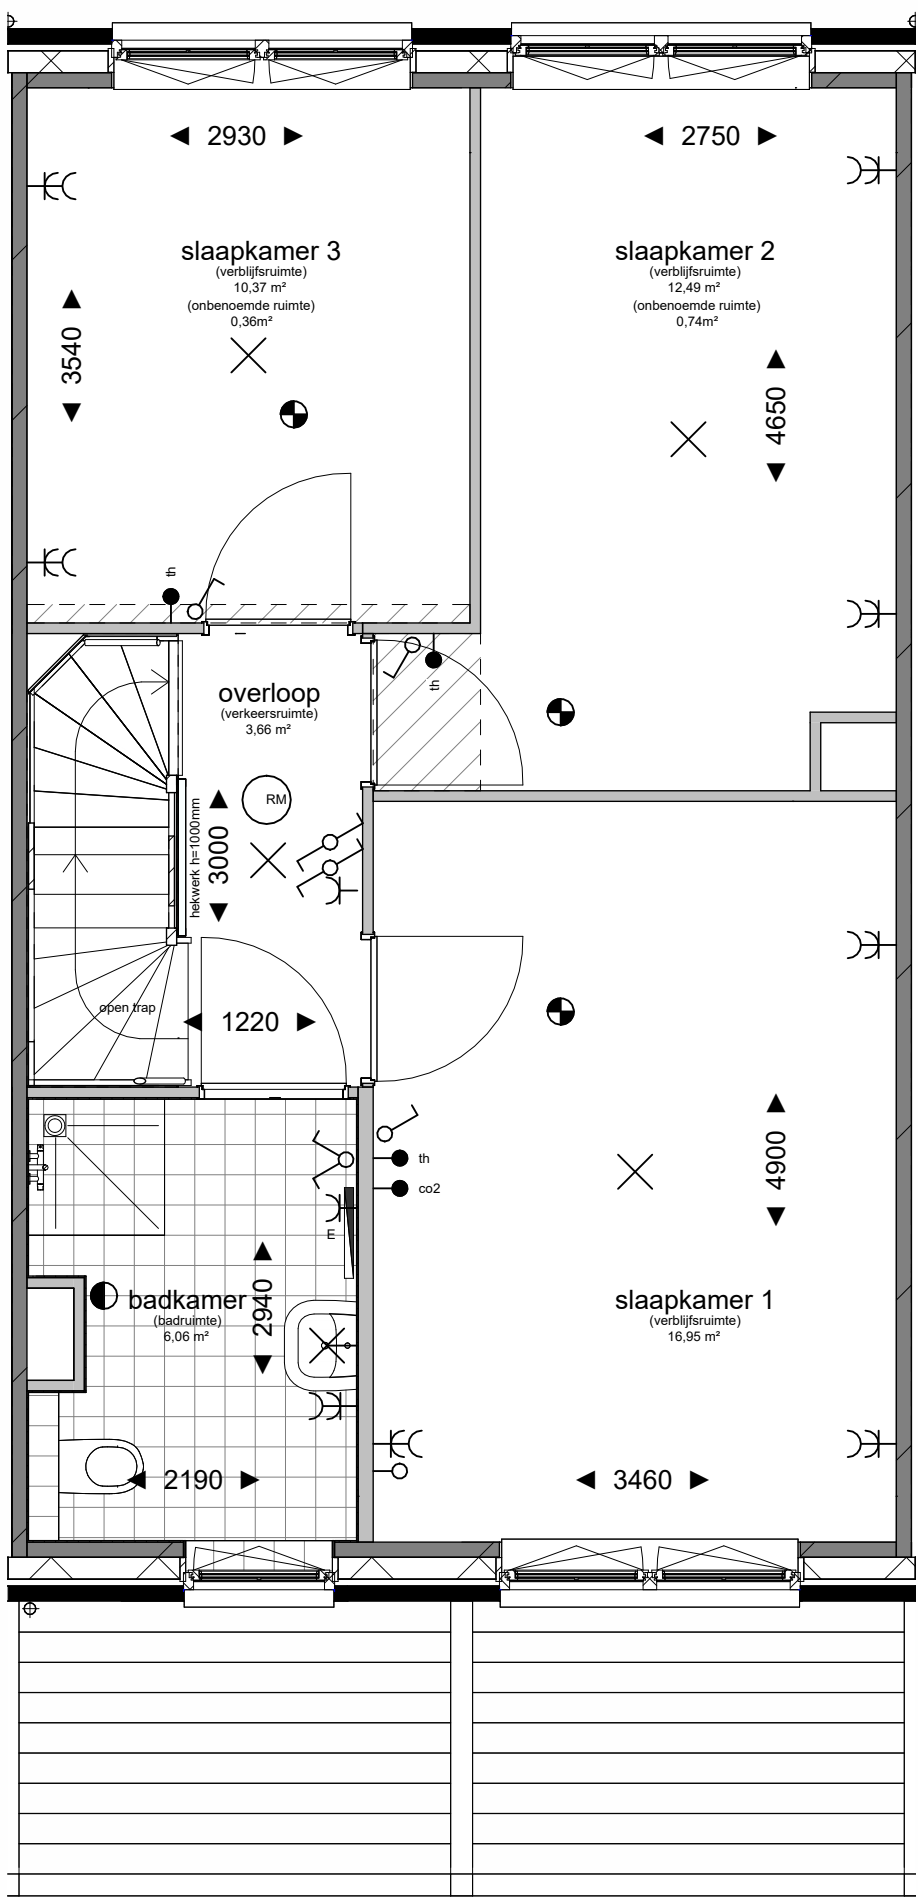

Eerste verdieping schaal 1:50

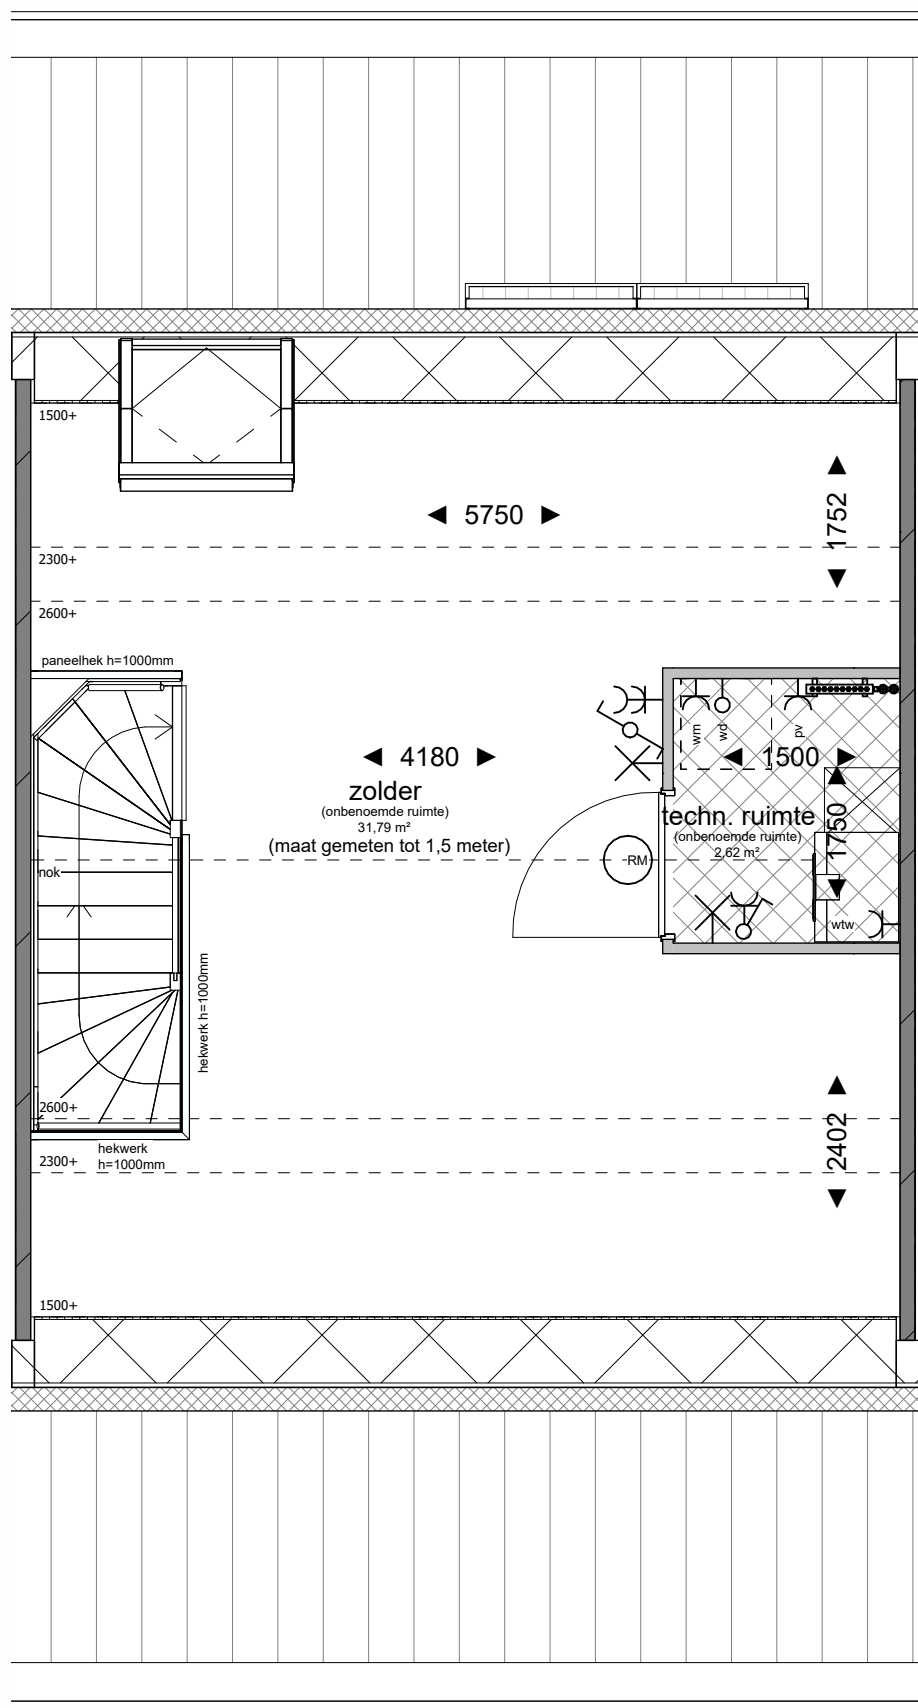

Tweede verdieping schaal 1:50

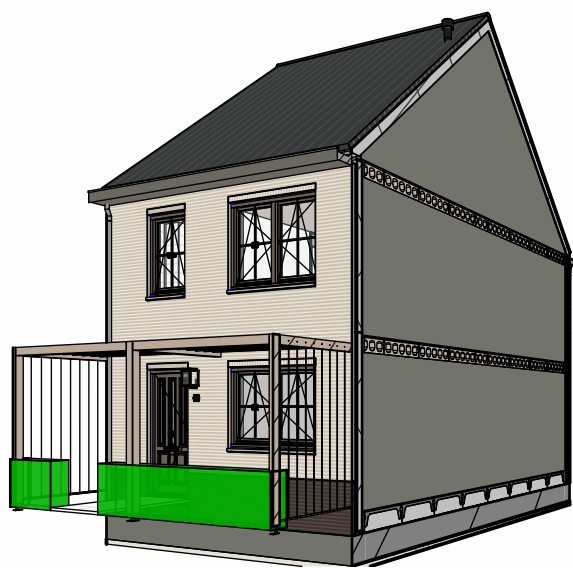

Impressie

Bouwkundig

	entree woning
	metselwerk
	isolatie
	dragende wand
	niet dragende binnenwand
	binnendeurkozijn
	meterkast
	krijtstreep = onbenoemde ruimte
	kruipluik
	tegelwerk
	opstelplaats installaties, opstelling indicatief
	loopdeur
	zonwerend glas

Installaties

	- thermostat		- enkelpolige schakelaar
	- bel		- dubbelpolige schakelaar
	- schakelaar t.b.v. wtw-unit		- wisselschakelaar
	- aansluitpunt onbedraad		- schel
	- aansluitpunt boiler		- lichtpunt aan plafond
	- enkele wandcontactdoos		- lichtpunt aan wand
	- aansluitpunt koelkast		- lichtpunt buiten
	- aansluitpunt kooktoestel		- armatuur buiten
	- aansluitpunt afzuigkap		- buitenkraan
	- aansluitpunt vonkstekking		- rookmelder
	- aansluitpunt combi-oven		- hemelwaterafvoer
	- aansluitpunt vaatwasser		- afzuig- en toevoerpunt wtw
	- aansluitpunt wtw unit		- cv-verdeler
	- aansluitpunt wasmachine		- radiator
	- aansluitpunt wasdroger		- mechanische ventilatie-unit incl. warmterugwinunit
	- aansluitpunt warmtepomp		- opstelplaats droger/wasmachine
	- aansluitpunt pv-omvormer		
	- dubbele wandcontactdoos		



Project:	MOLENSLAG
Ontwikkelaar:	BPD Ontwikkeling B.V.
Bladomschrijving:	Bouwnummer 7
Bladnummer:	VT-02-07
Schaal:	1:50 / 1:100
Datum:	02-02-2026