



Begane grond schaal 1:50

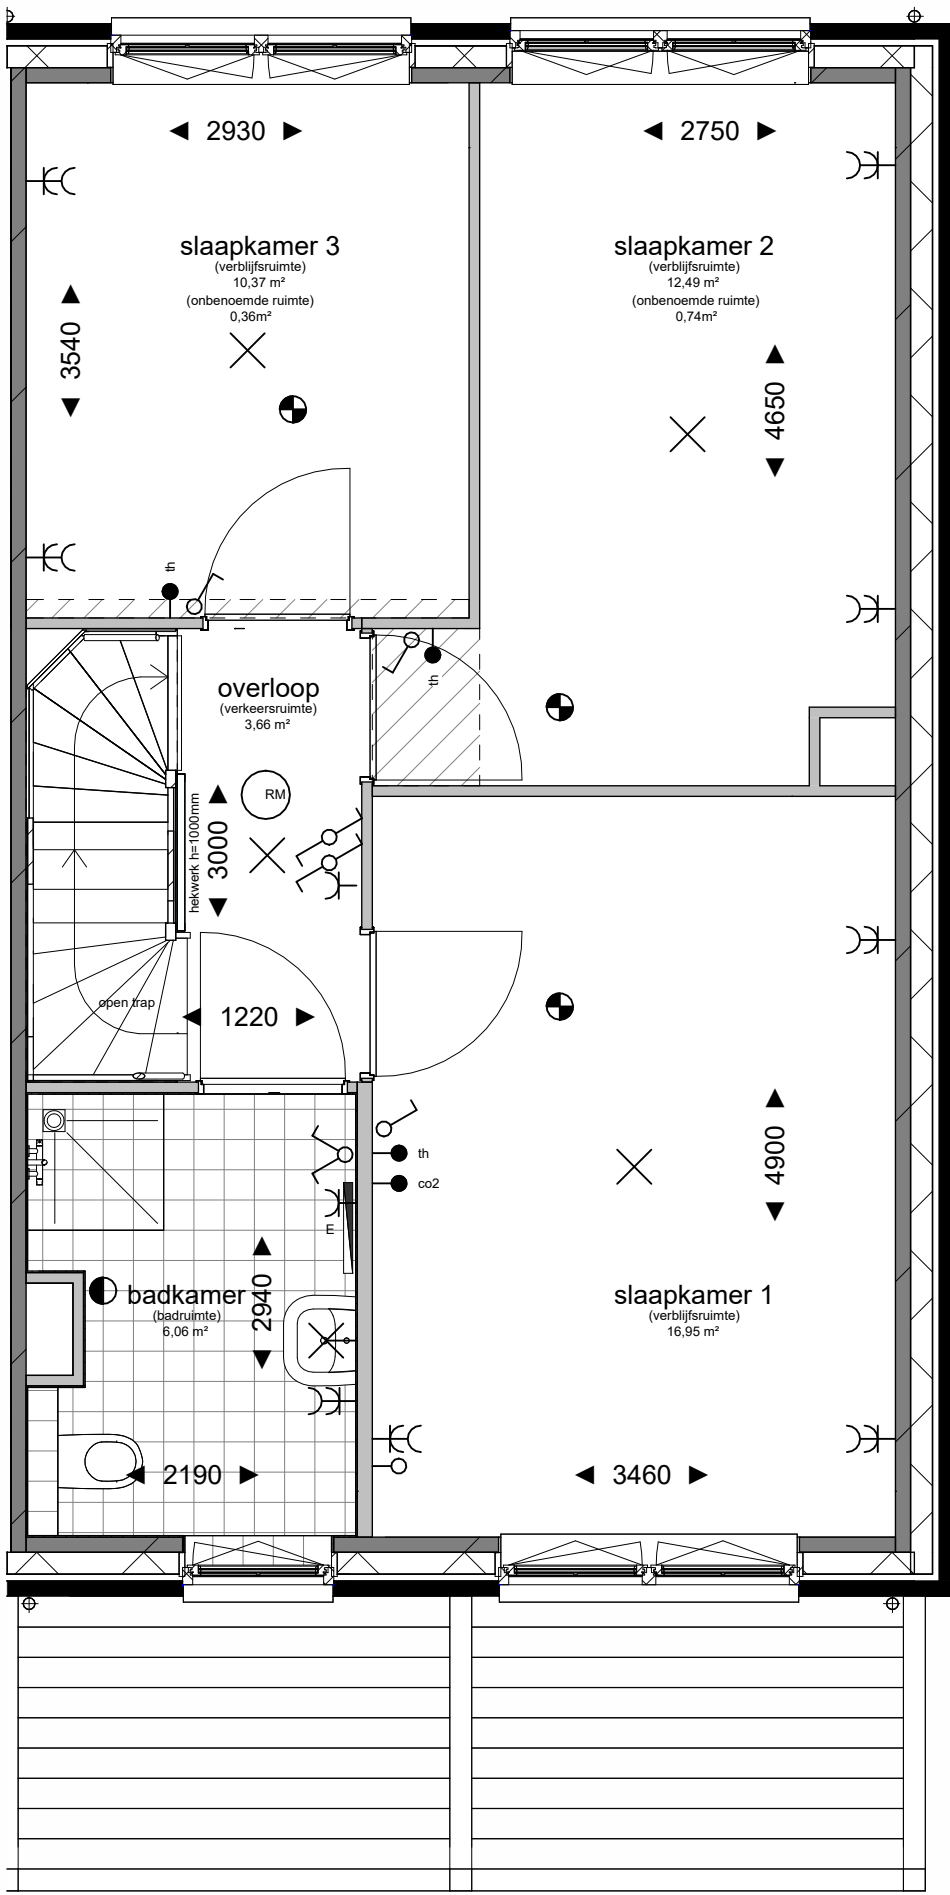

Eerste verdieping schaal 1:50

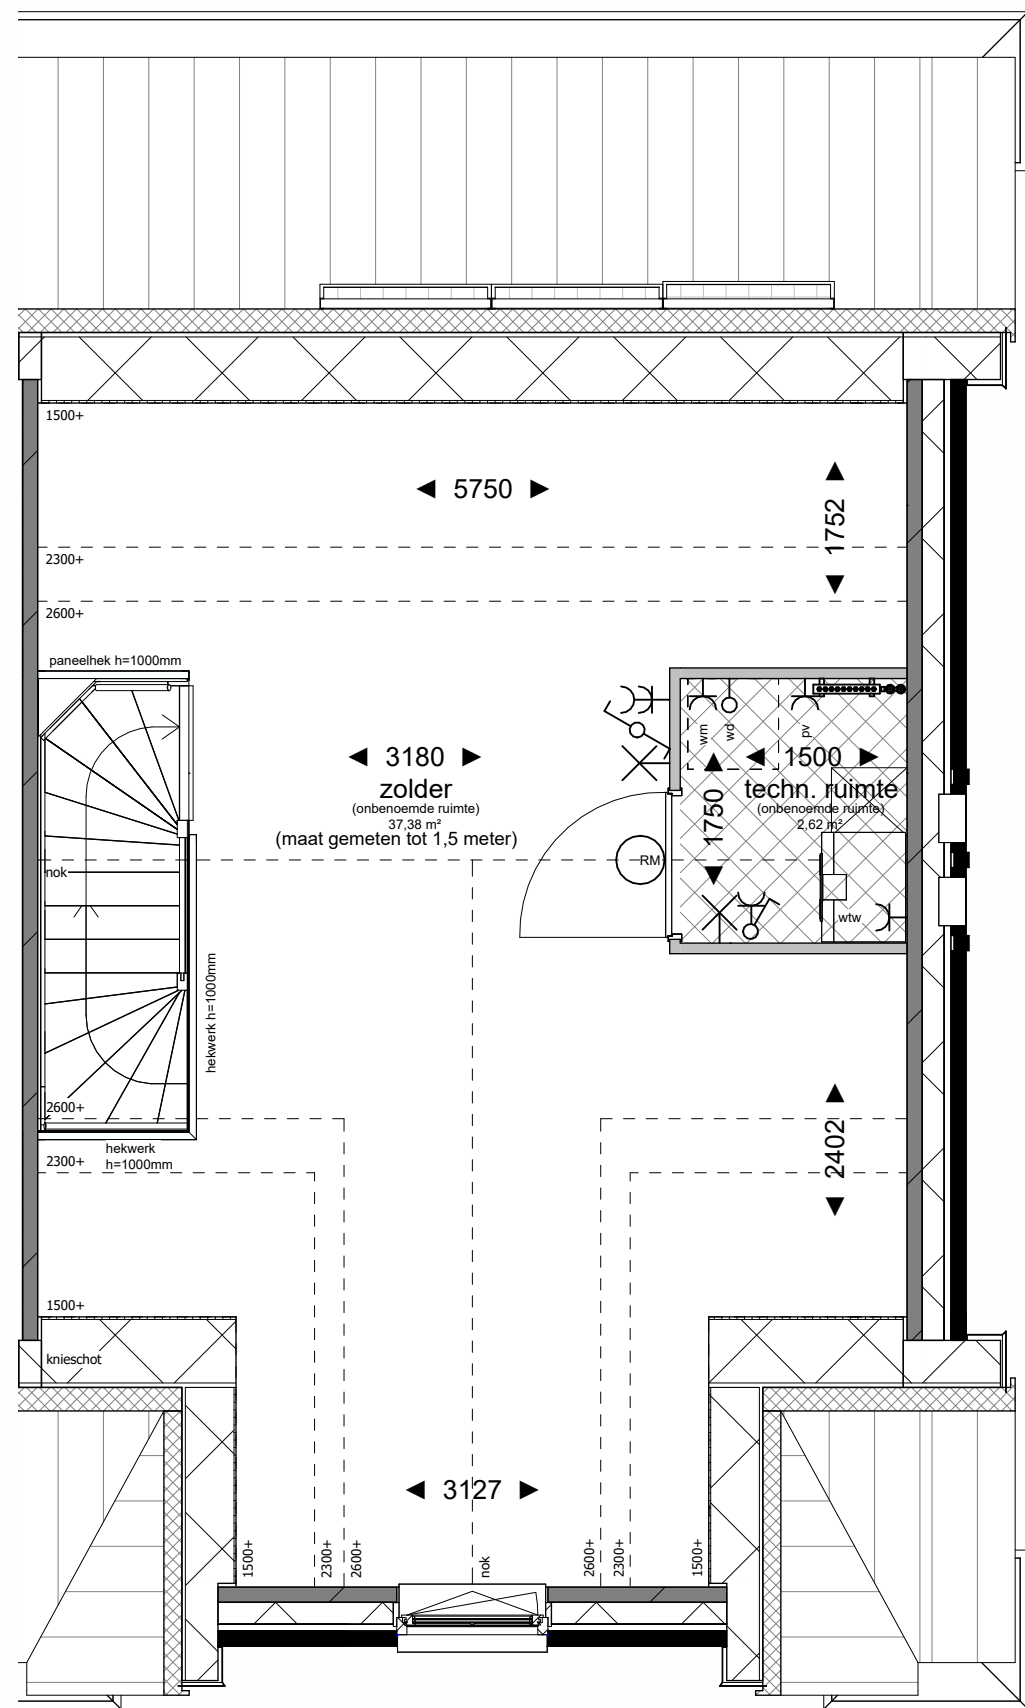

Tweede verdieping schaal 1:50




Impressie




Voorgevel schaal 1:100




Achtergevel schaal 1:100

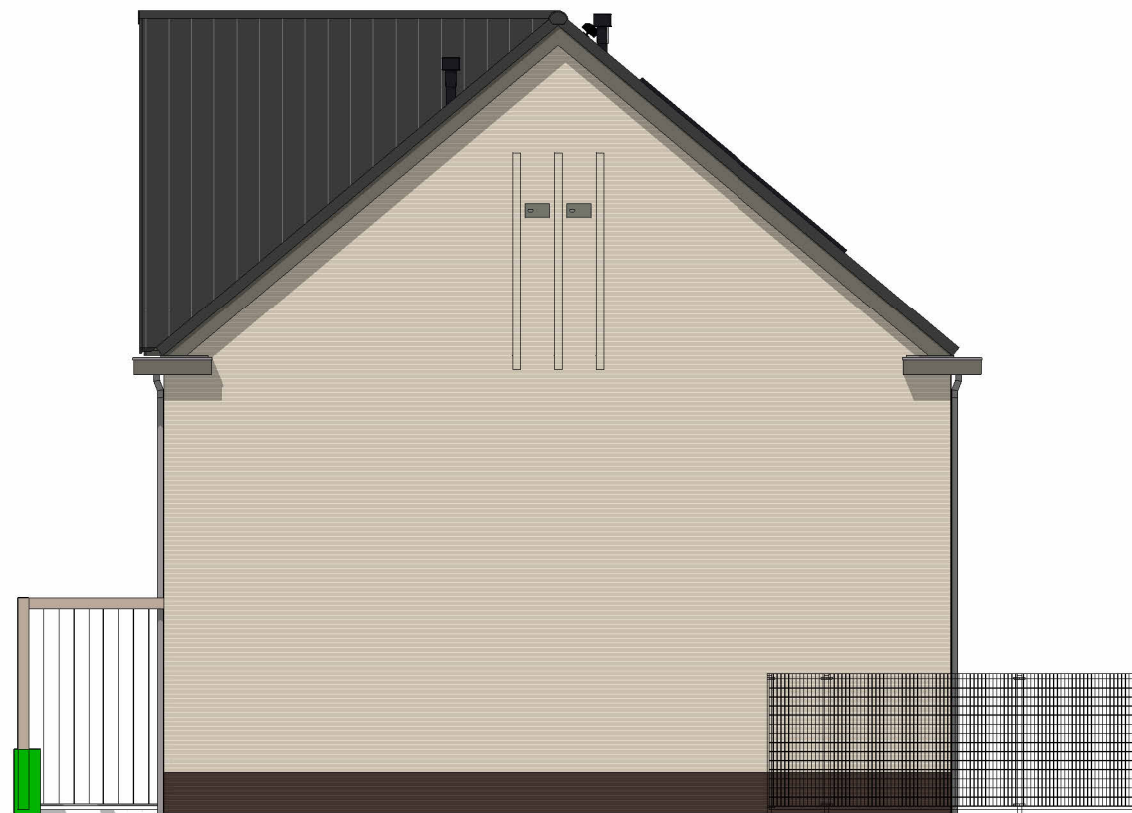


Rechter zijgevel schaal 1:100

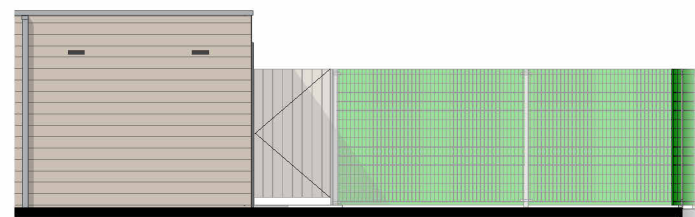


aanzicht berging tuinzijde
schaal 1:100

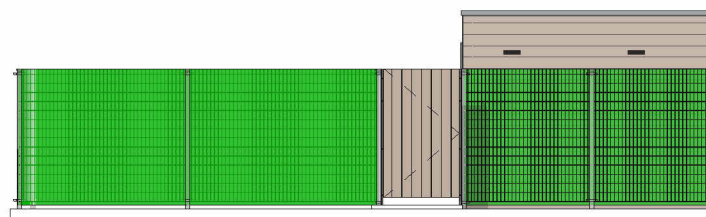

aanzicht berging straatzijde
schaal 1:100

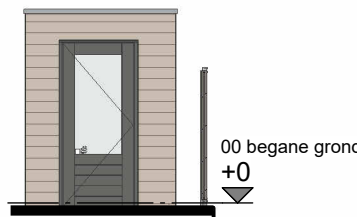

aanzicht berging kopgevel
schaal 1:100

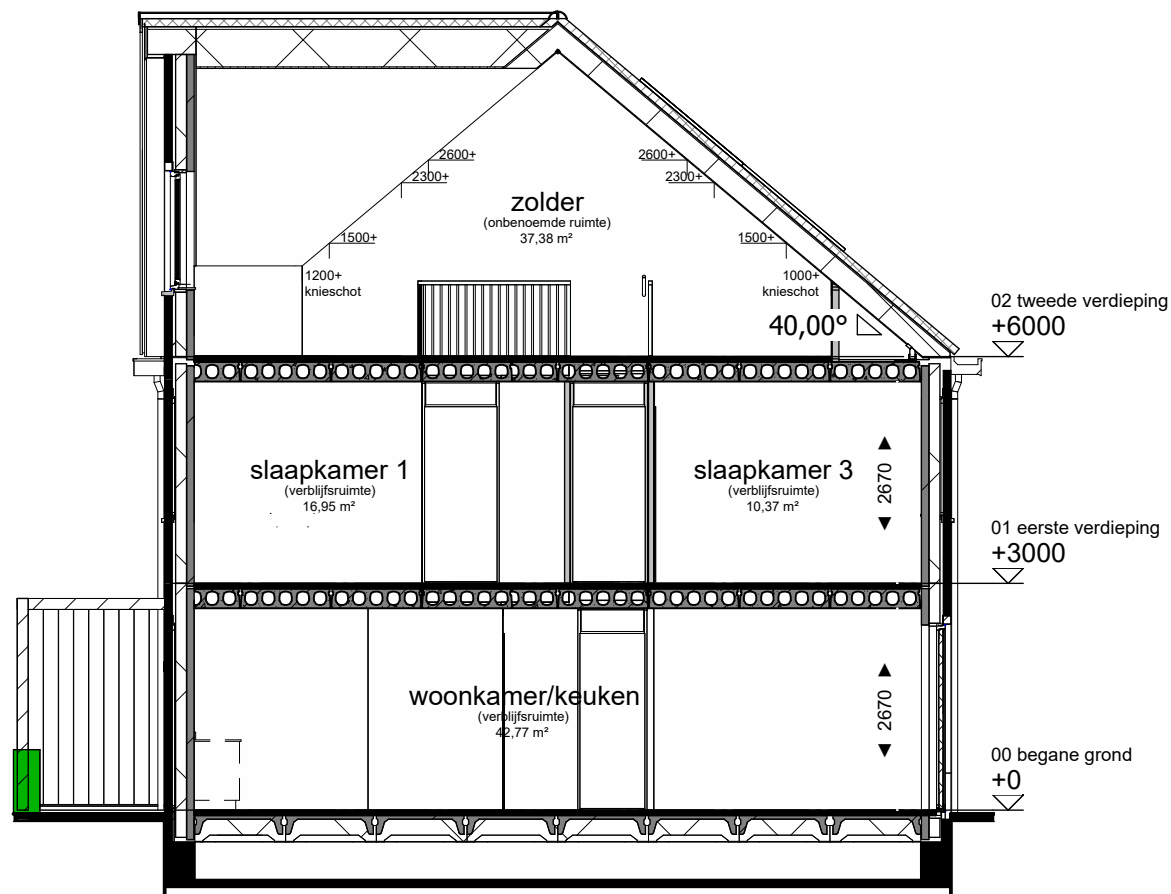

Doorsnede schaal 1:100

Bouwkundig

- entree woning
- metseelwerk
- isolatie
- dragende wand
- niet dragende binnenwand
- binnendeurkozijn
- meterkast
- krijtstreep = onbenoemde ruimte
- kruipluik
- tegelwerk
- opstelplaats installaties, opstelling indicatief
- loopdeur
- zonwerend glas

Installaties

- th - thermostaat
- bel - belddrukker
- co2 - schakelaar fiv. wtw-unit
- o - aansluitpunt onbedraad
- b - aansluitpunt boiler
- enkele wandcontactdoos
- ak - aansluitpunt koelkast
- kl - aansluitpunt kooktoestel
- ak - aansluitpunt afzuigkap
- vw - aansluitpunt vonkstekking
- co - aansluitpunt combi-oven
- vw - aansluitpunt vaatwasser
- wtw - aansluitpunt wtw unit
- ws - aansluitpunt wasmachine
- wd - aansluitpunt wasdroger
- wp - aansluitpunt warmtepomp
- pv - aansluitpunt pv-omvormer
- dubbele wandcontactdoos
- enkeelpolige schakelaar
- dubbelpolige schakelaar
- wisselschakelaar
- schel
- lichtpunt aan plafond
- lichtpunt aan wand
- lichtpunt buiten
- armatuur buiten
- buitenkraan
- rookmelder
- hemelwaterafvoer
- afzuig- en toevoerpunt wtw
- cv-verdeler
- radiator
- mechanische ventilatie-unit incl. warmteterugwinunit
- opstelplaats droger/wasmachine



| | |
|-------------------|-----------------------|
| Project: | MOLENSLAG |
| Ontwikkelaar: | BPD Ontwikkeling B.V. |
| Bladomschrijving: | Bouwnummer 5 |
| Bladnummer: | VT-02-05 |
| Schaal: | 1:50 / 1:100 |
| Datum: | 09-02-2026 |