



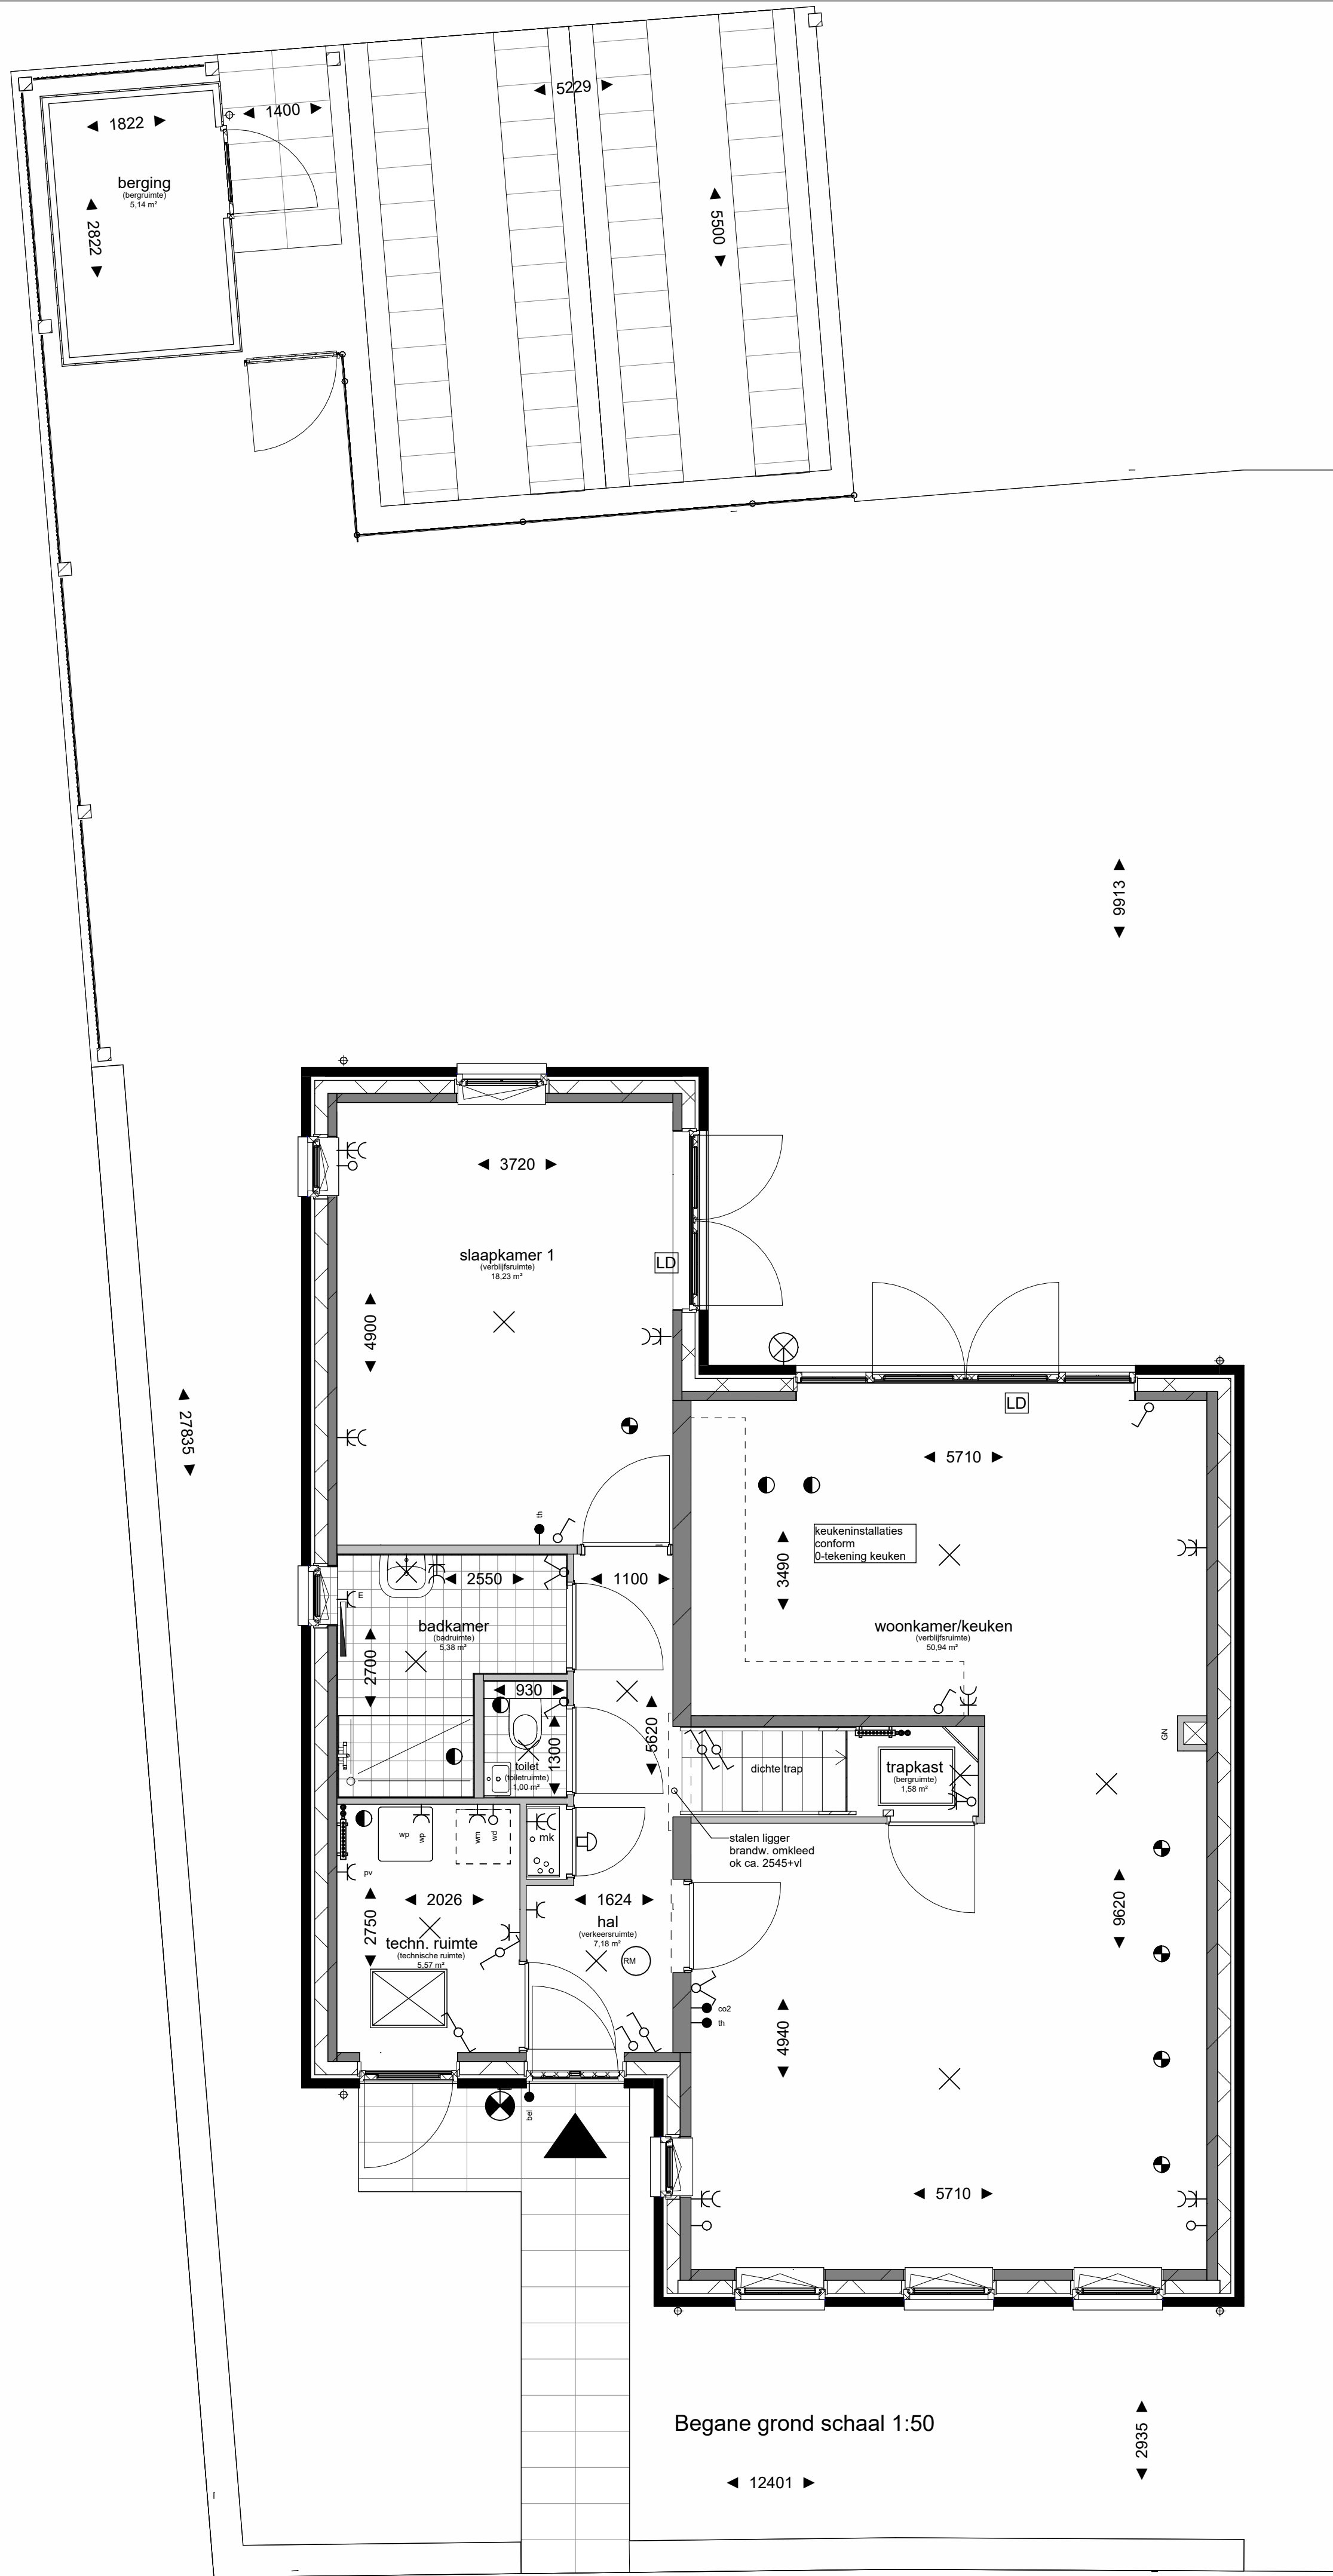

Voorgevel schaal 1:100

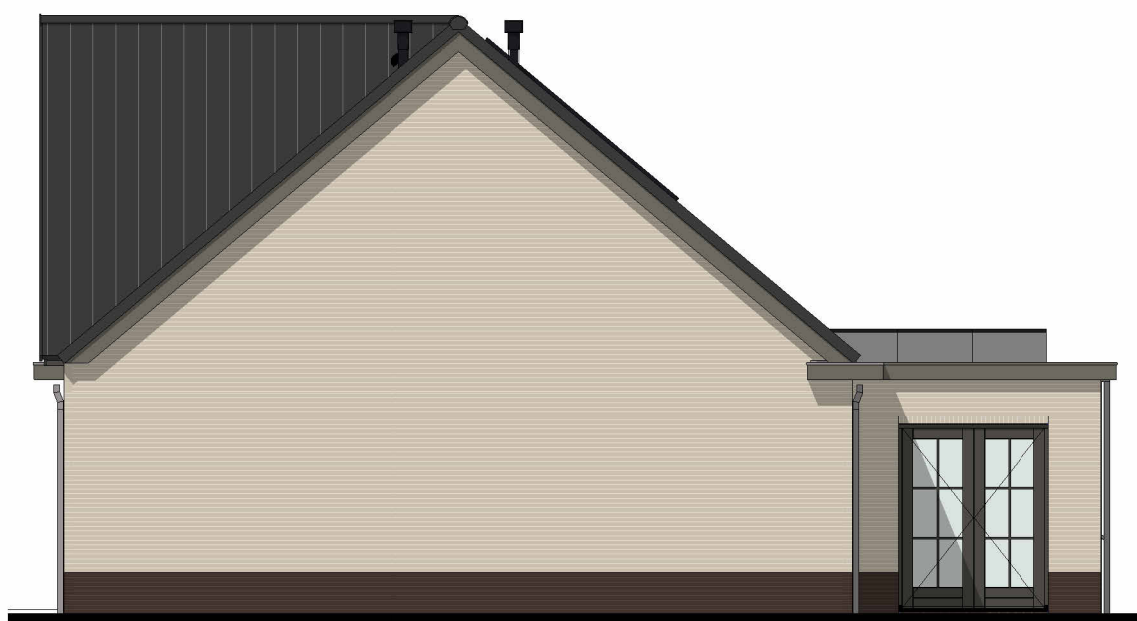


Rechter zijgevel schaal 1:100




Achtergevel schaal 1:100




Linker zijgevel schaal 1:100

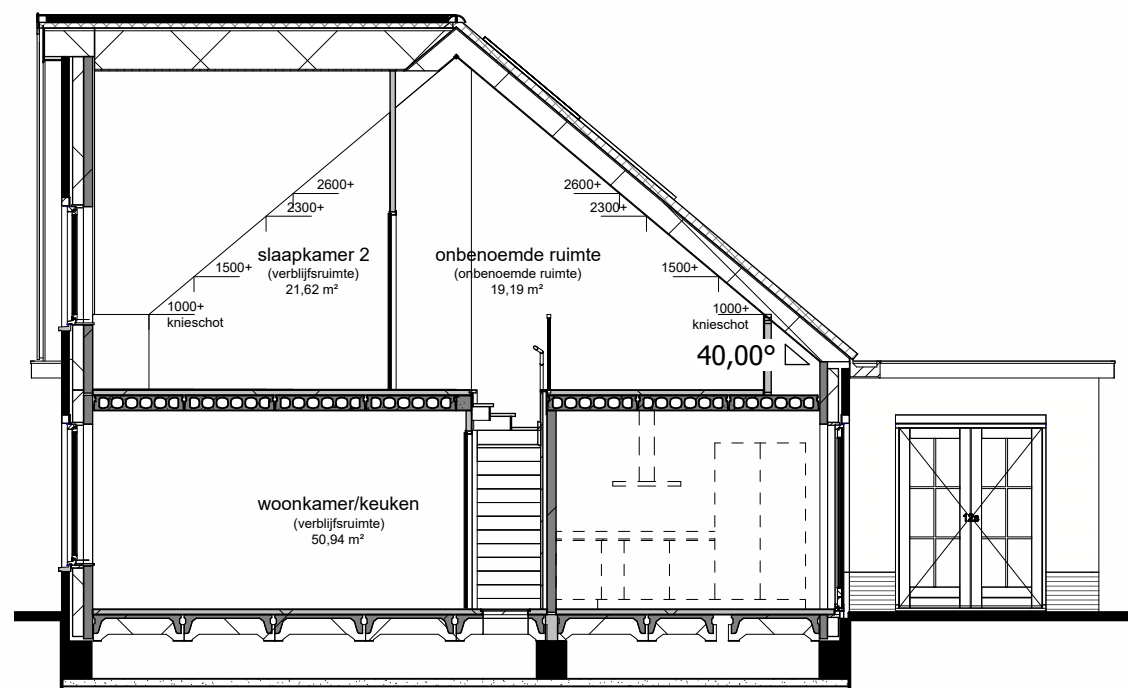

Doorsnede schaal 1:100

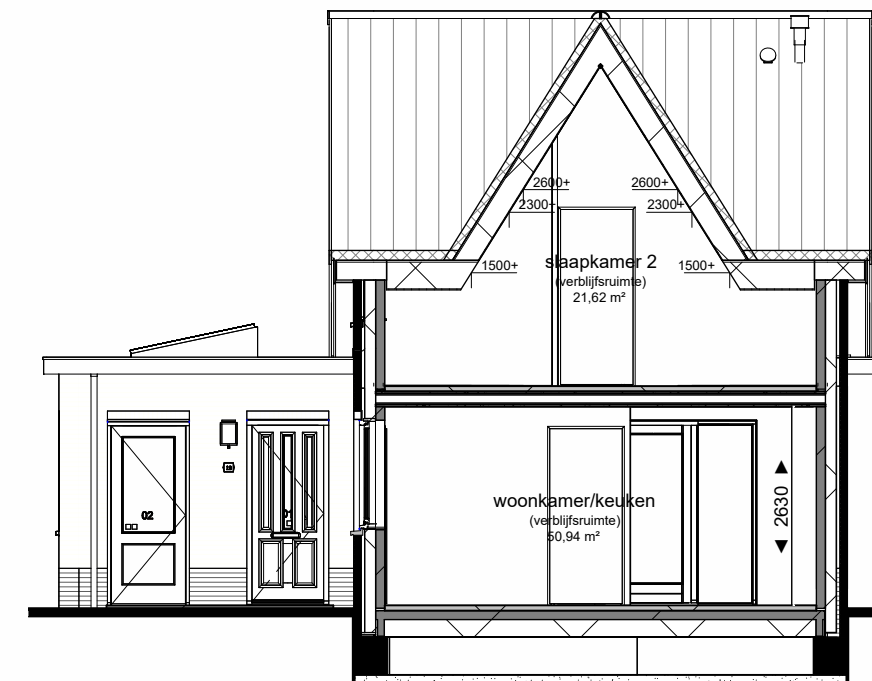


Doorsnede schaal 1:100

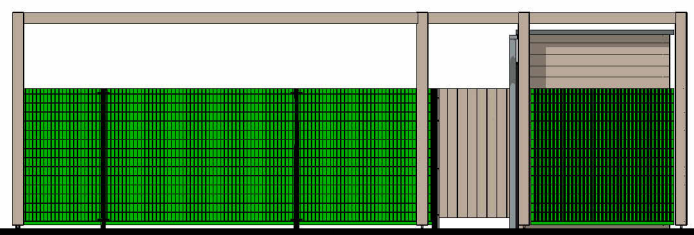


Aanzicht berging straatzijde
schaal 1:100



Aanzicht berging rechter zijgevel
schaal 1:100

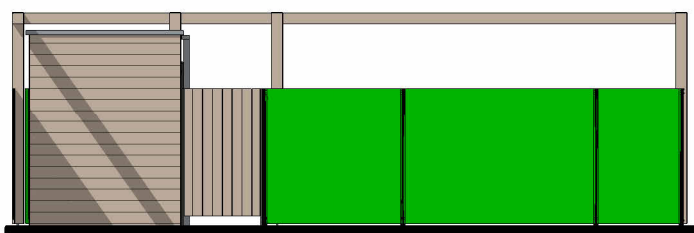

Aanzicht berging tuinzijde
schaal 1:100

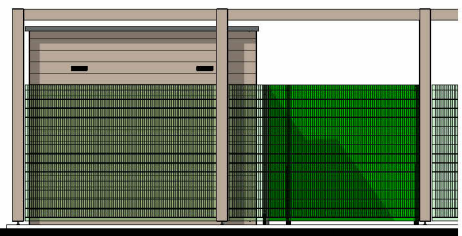

Aanzicht berging linker zijgevel
schaal 1:100





Impressie

Bouwkundig



Installaties

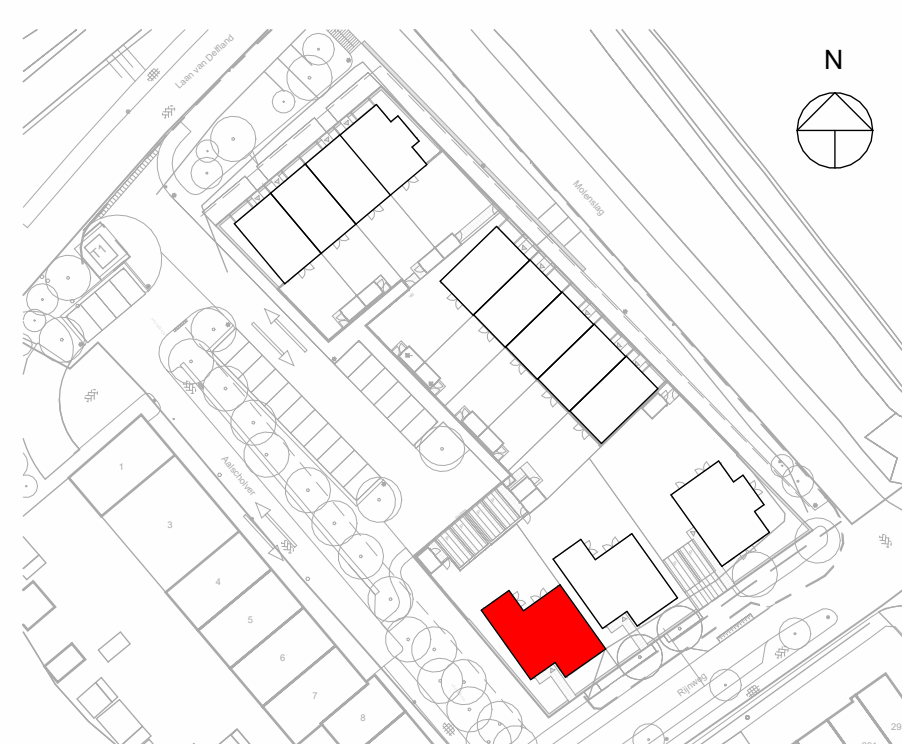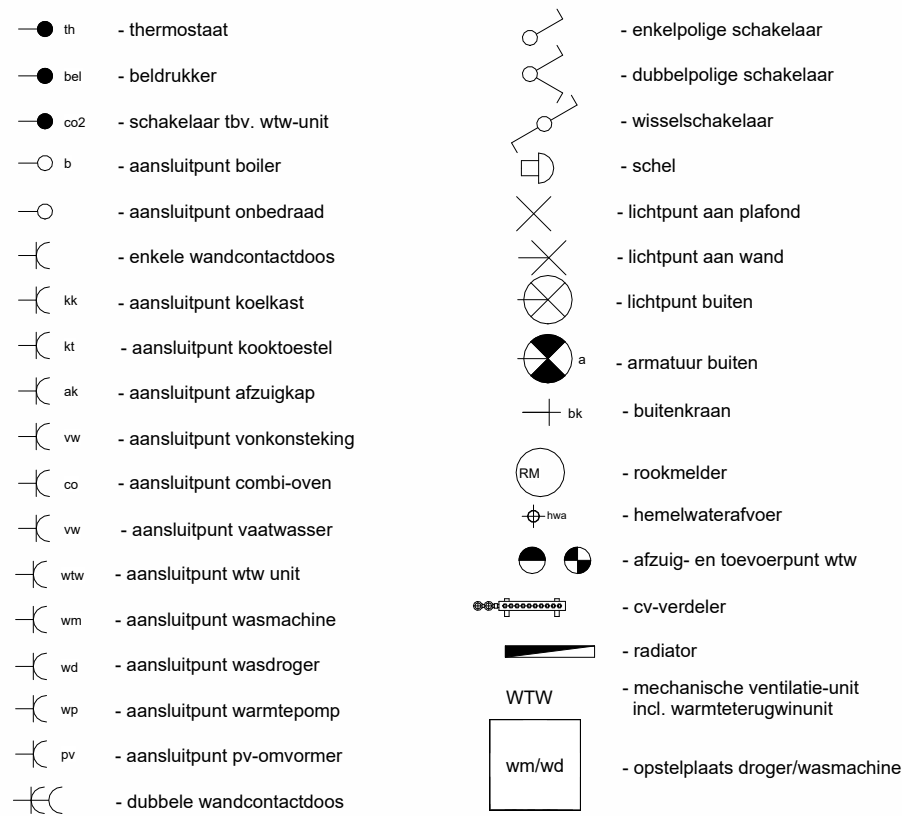

Project:	MOLENSLAG
Ontwikkelaar:	BPD Ontwikkeling B.V.
Bladomschrijving:	Bouwnummer 12
Bladnummer:	VT-05-12
Schaal:	1:50 / 1:100
Datum:	09-02-2026